


Historisch centrum: Zand, Stooftstraat, Sint-Jansvliet



- VERKLARING ONTWERP:
- Terrasafbakening
 - Gevelterras
 - Eilandterras
 - Hydrant, locatie overgenomen uit aquawads
 - 3 meter vrije doorgang voor hulpdiensten en doorgang voetgangerstroom
 - Object te verplaatsen
 - Papiermand
 - nutskast
 - kolik
 - Wegwijzer
 - Paal
 - Aanduiding rijrichting
 - Verlichtingspaal
 - Vlaggenmast
 - Paaltje
 - Putdeksel
 - Boom
 - Plantenbak
 - Koetssteen
 - Zitbank
 - Verlichtingspaal
 - Gevelbescherming thv Wijngaardstraat 22

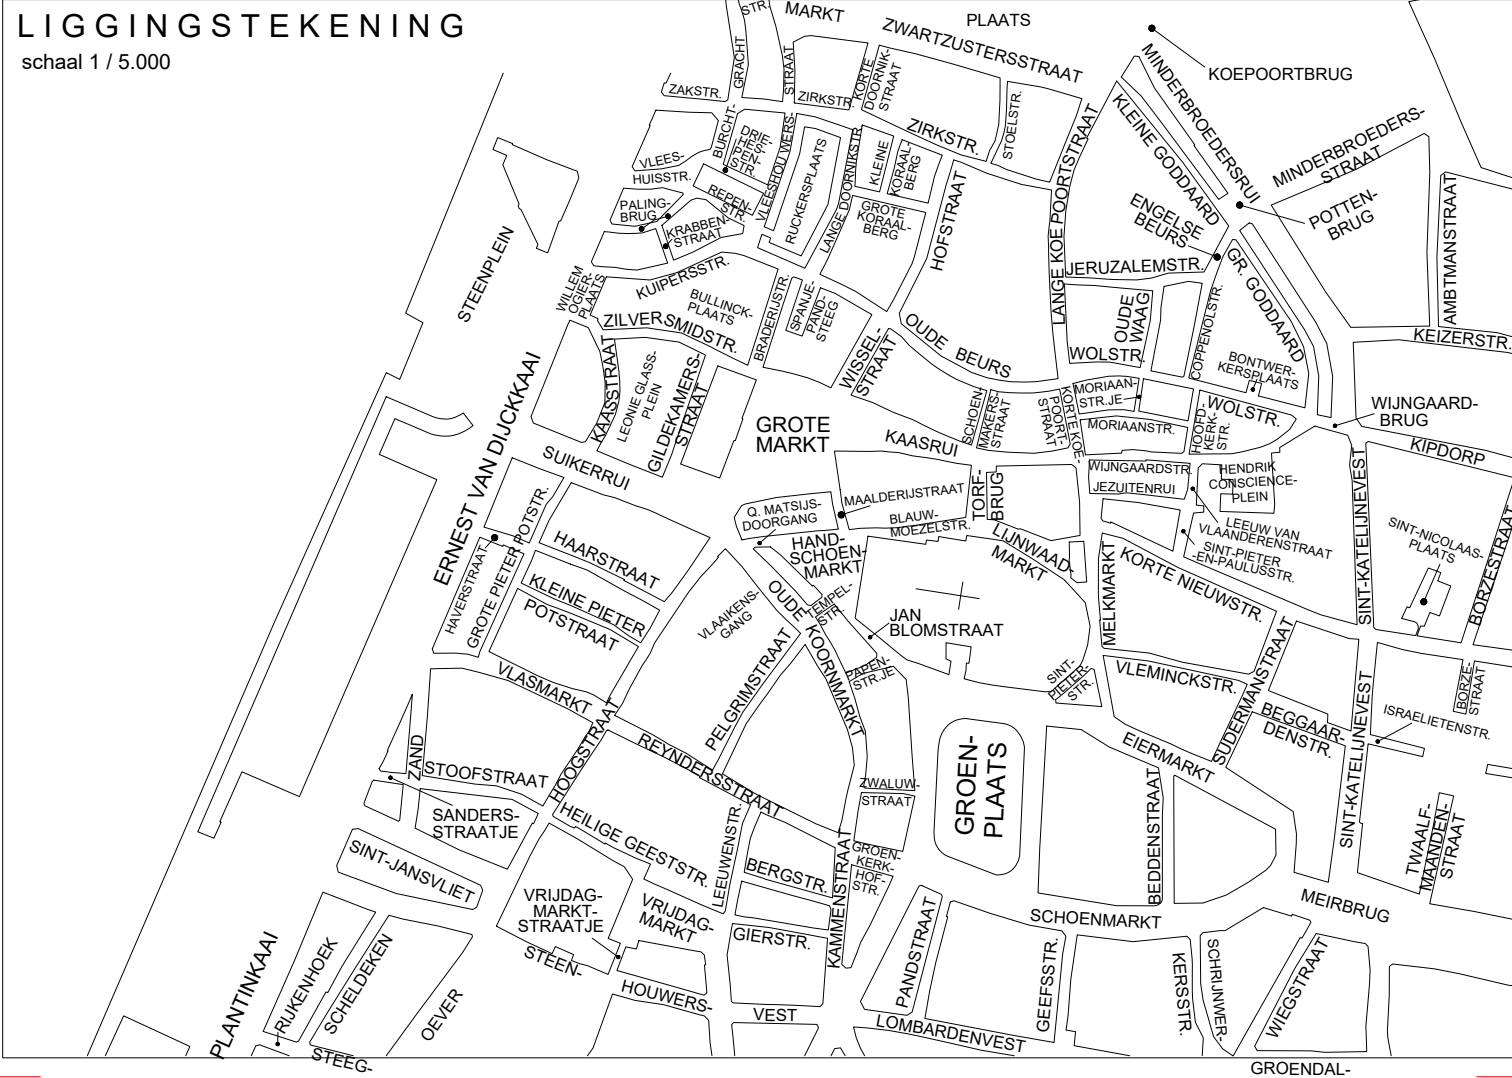

Wijziging
Nummer: 1
Datum: 23/05/2023
Aard van wijziging: Opmaak terrasplan met bochtstralen en hydranten (----)

	STAD ANTWERPEN District Antwerpen	Stadsontwikkeling / Ontwerp & Uitvoering Publieke Ruimte
	Zand, Stooftstraat, Sint-Jansvliet	Historisch centrum
		Herziening strategische horecakernen
		Grondplan
Dossiernummer		Diensthof ontwerp Johan Pieraerts
Plannummer	1/1	Projectleider ----
Schaal	1/200	Terrasteam 2023 ---
Juni 2023		---
Wijziging 1		---