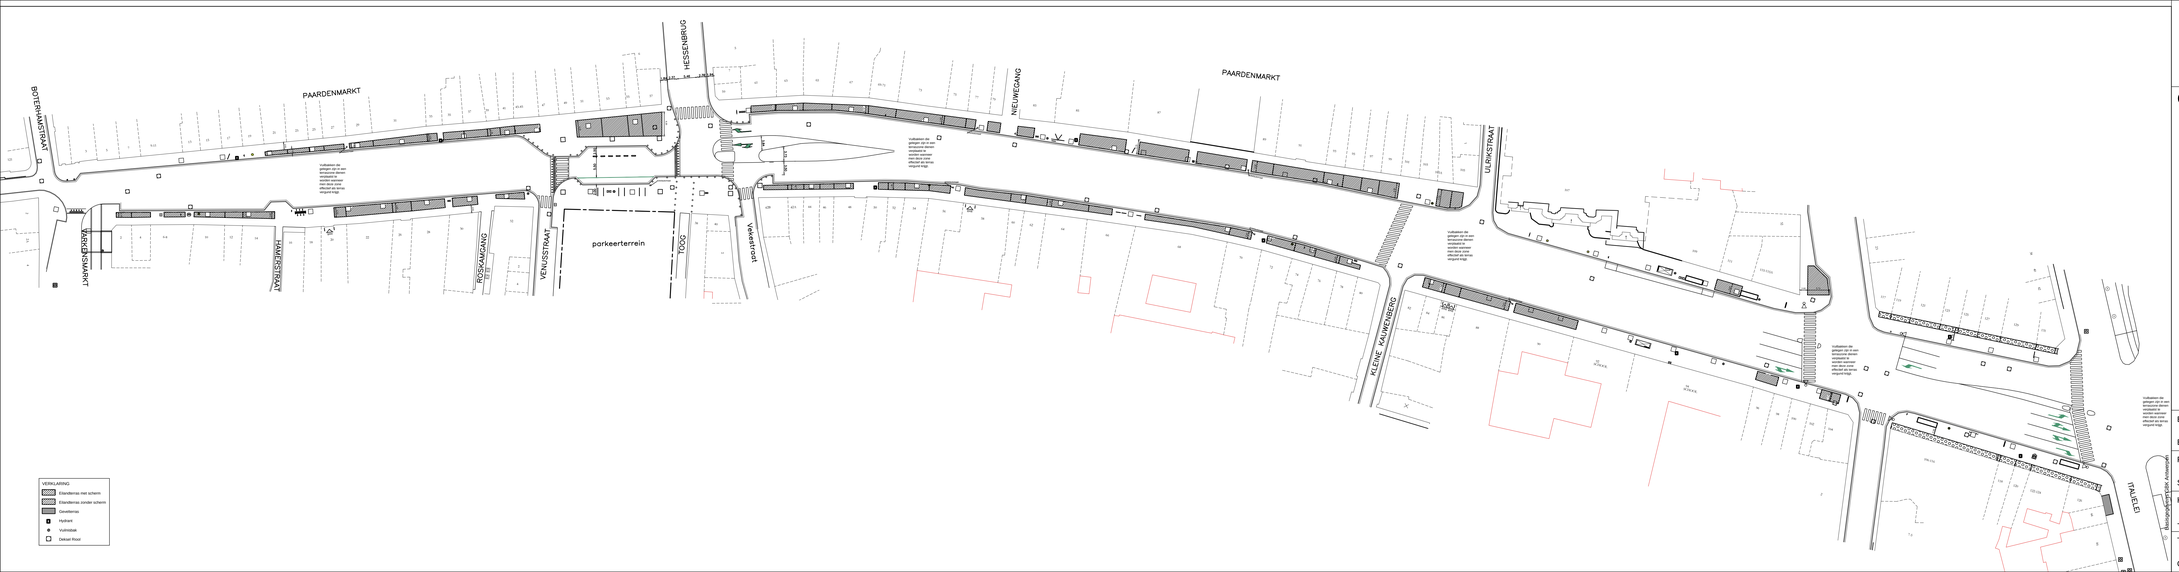

STAD ANTWERPEN
District Antwerpen

Stadsontwikkeling

Openbaar domein

Ontwerp

PAARDENMARKT

Rioleirings- en bestratingswerken

Nieuwe toestand
Grondplan

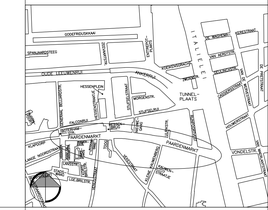

Besteknummer	SW/OD/--	Wijziging 4	28/04/2011
Bestekdatum	--/--/----	Aanpassen na overleg horeca	
Plannummer	1/1	Leidend ambtenaar	
Schaal	1/500		
Klassement		Projectleider	
-		Ann Kermans	
Tekenaar		Ontwerper	
Channah De Bens		TZ	