


Historisch centrum:Sint-Jansvliet



VERKLARING ONTWERP:

- Terras in parkeerstrook
- Gevelterras
- Eilandterras
- Hydrant, locatie overgenomen uit aquawads
- 3 meter vrije doorgang voor hulpdiensten en doorgang voetgangerstrook
- Object te verplaatsen
- Papiermand
- nutskast
- kolk
- Wegwijzer
- Paal
- Aanduiding rijrichting
- Verlichtingspaal
- Vlaggenmast
- Paaltje
- Putdeksel
- Boom
- Plantenbak
- Koetssteen
- Zitbank
- Verlichtingspaal
- Gevelbescherming thv Wijngaardstraat 22

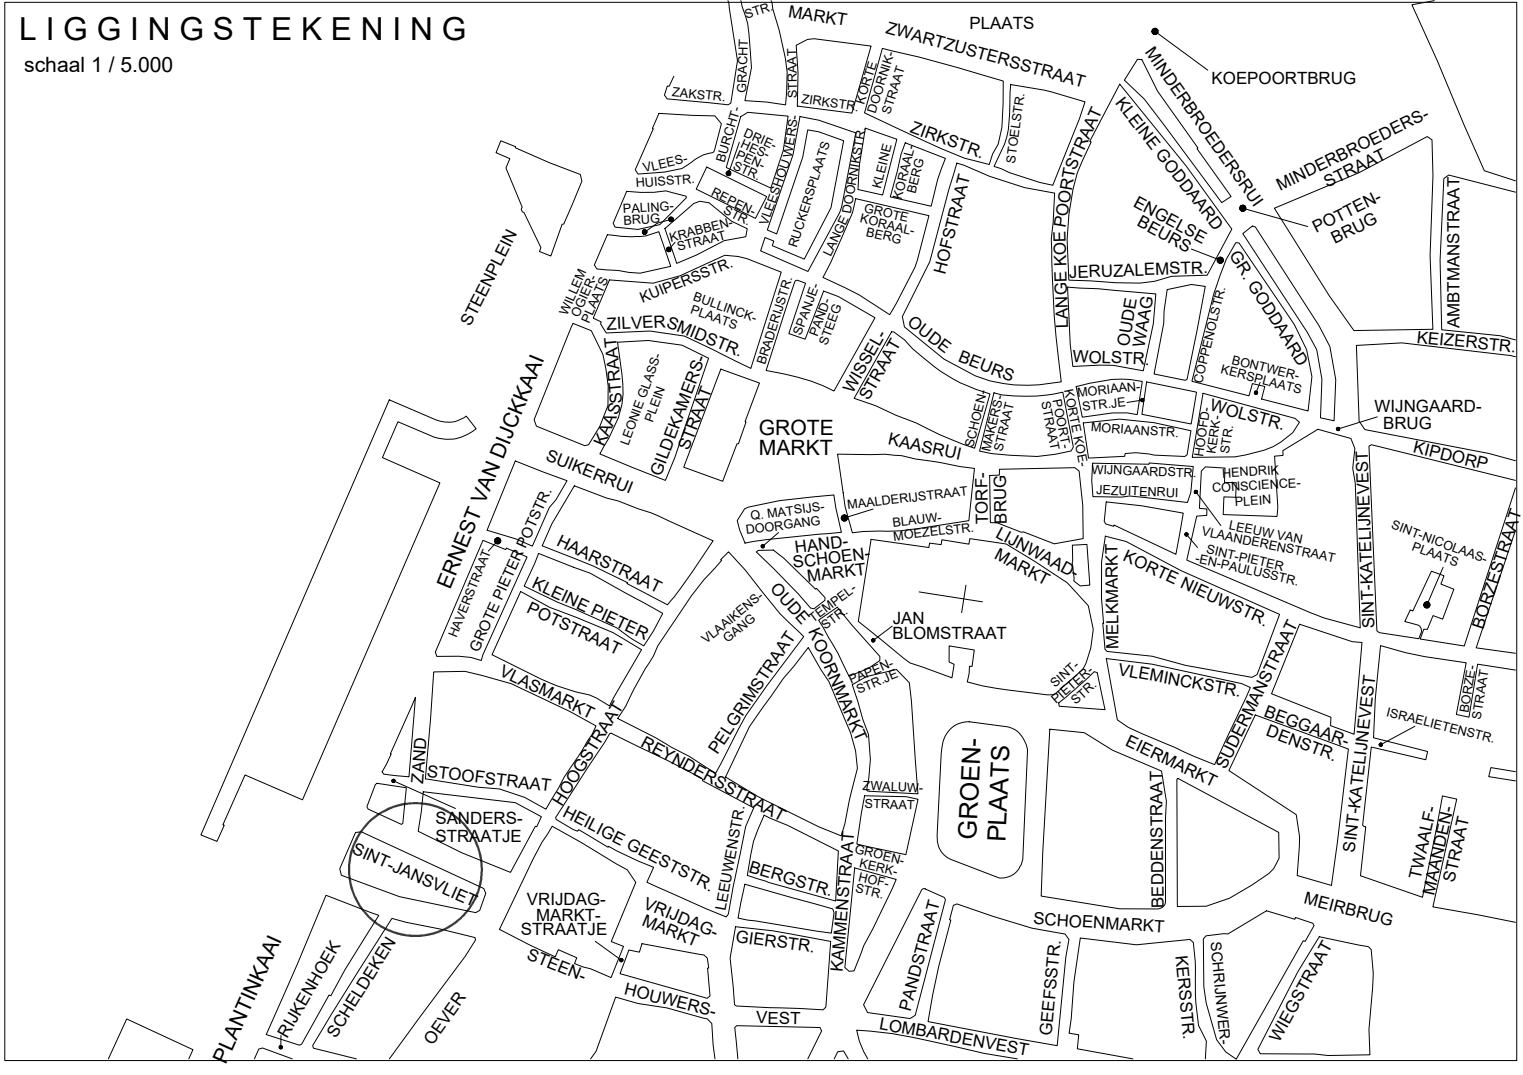

Wijziging	Datum:	Aard van wijziging:
Nummer:	02/10/2023	Opmaak plannen op basis van opmetingsplannen
1	17/10/2023	Feedback klankbordgroep
2		

	STAD ANTWERPEN District Antwerpen	Stadsontwikkeling / Ontwerp & Uitvoering Publieke Ruimte
Sint-Jansvliet		Herziening strategische horecakern
		Historisch centrum
		Grondplan
Dossiernummer	Diensthooft ontwerp	Johan Pieraerts
Plannummer	1/1	Projectleider
Schaal	1/200	Terrasteam 2023
26/10/2023		
Wijziging 1		