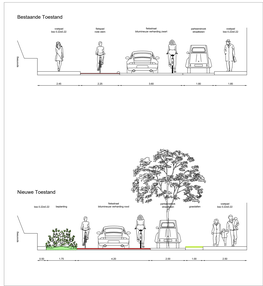

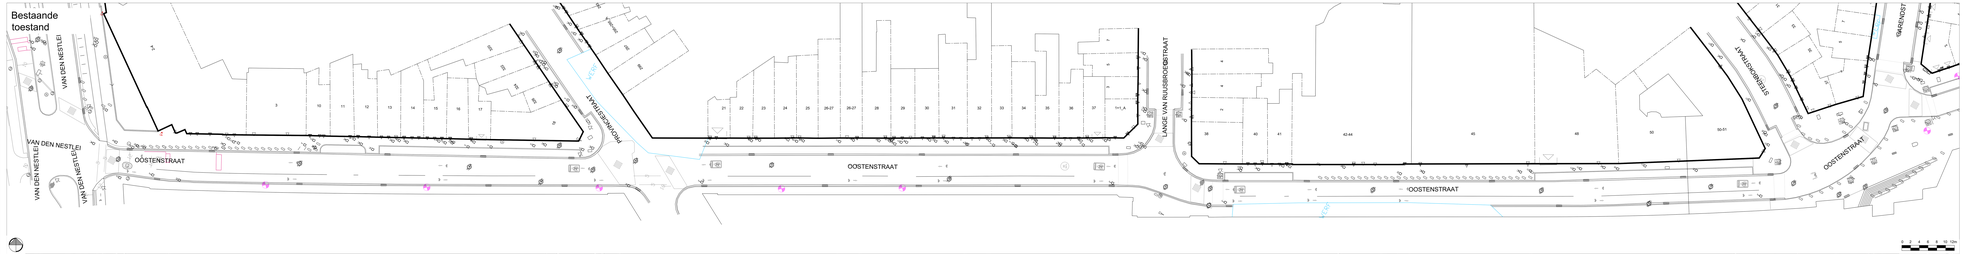

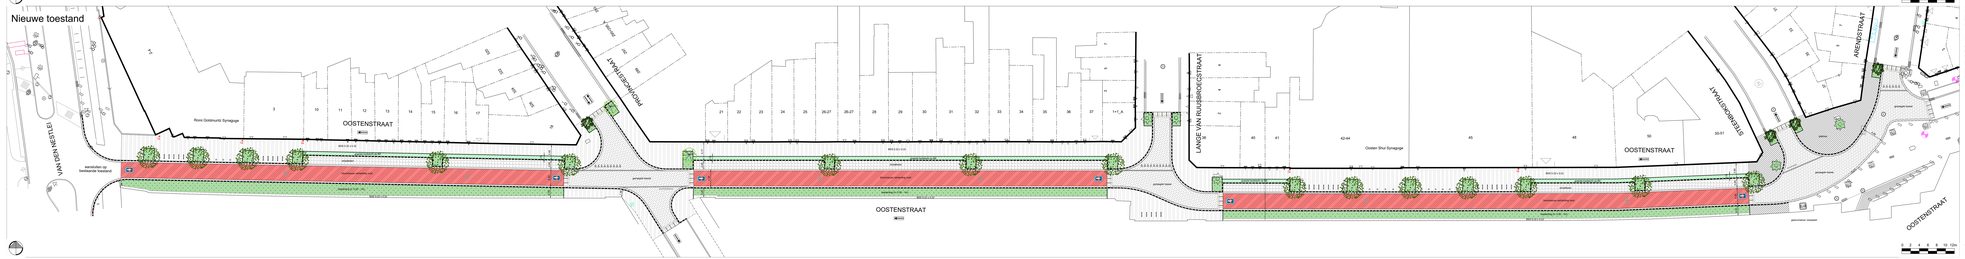

STAD ANTWERPEN
District Ontwerpen

Stadsontwikkeling / Ontwerp & Uitvoering Publieke Ruimte

Projectdefinitie

OOSTENSTRAAT

Fietsstraat
Parkeerbalans: id: Bomenbalans +20
Bestaande en nieuwe toestand
Grondplan

Dossiernummer	SWPR13083	Dienstverlof ontwerp	Johan Pieraerts
Plannummer	1/1	Leidend ambtenaar	Hakim Chadli
Schaal	1/250	Projectleider	Bram De Pooter
08/03/2023		Ontwerper	Mike Rincheval
Wijziging 3		Tegenlezer	Lilis Augustijns