

- art. 2 strook voor aaneengesloten woningbouw
- art. 3 strook voor tuinen
- art. 4 zone voor gegroepeerde woningbouw
- art. 5 zone voor openbaar nut
- art. 6 bedrijfszone
- art. 7 parkzone
- openbare weg
- bestaande bebouwing
- perceellijn
- grens van de bestemming
- rooilijn
- bouwlijn
- grens hoofdgebouwen
- schuin dak
- plat dak
- 1 aantal verdiepingen
- 284 huisnummer
- voetgangers- en fietsverkeer
- grens v.h. B.P.A.
- W winkels

Gezien en voorlopig goedgekeurd door de gemeenteraad in zitting van 0 5 okt. 1933

bij bevel voor de stadssecretaris bij machtiging van 2 8 AUG. 1939 de burgemeester *de vriesen del.*

R. DELVEAUX H. B. Cools

Het college van burgemeester en schepenen bevestigt dat onderhavig plan voor openbaar onderzoek ten stadhuisze werd neergelegd van 0 1 NOV. 1933 tot en met 3 0 NOV. 1933

bij bevel voor de stadssecretaris bij machtiging van 2 8 AUG. 1939 de burgemeester *de vriesen del.*

R. DELVEAUX H. B. Cools

Gezien en definitief goedgekeurd door de gemeenteraad in zitting van 2 5 JAN. 1934


bij bevel voor de stadssecretaris bij machtiging van 2 8 AUG. 1939 de directeur *de vriesen del.*

R. DELVEAUX H. B. Cools

Stad Antwerpen DROV. Planologie

Bijzonder plan van aanleg 30 bis

herziening en uitbreiding v.h. B.P.A. 30 met K.B. 11/6/68
 Begrenzing : Kernenergiestraat , Krijgslaan , Gallaitlaan , Planeteriumlaan

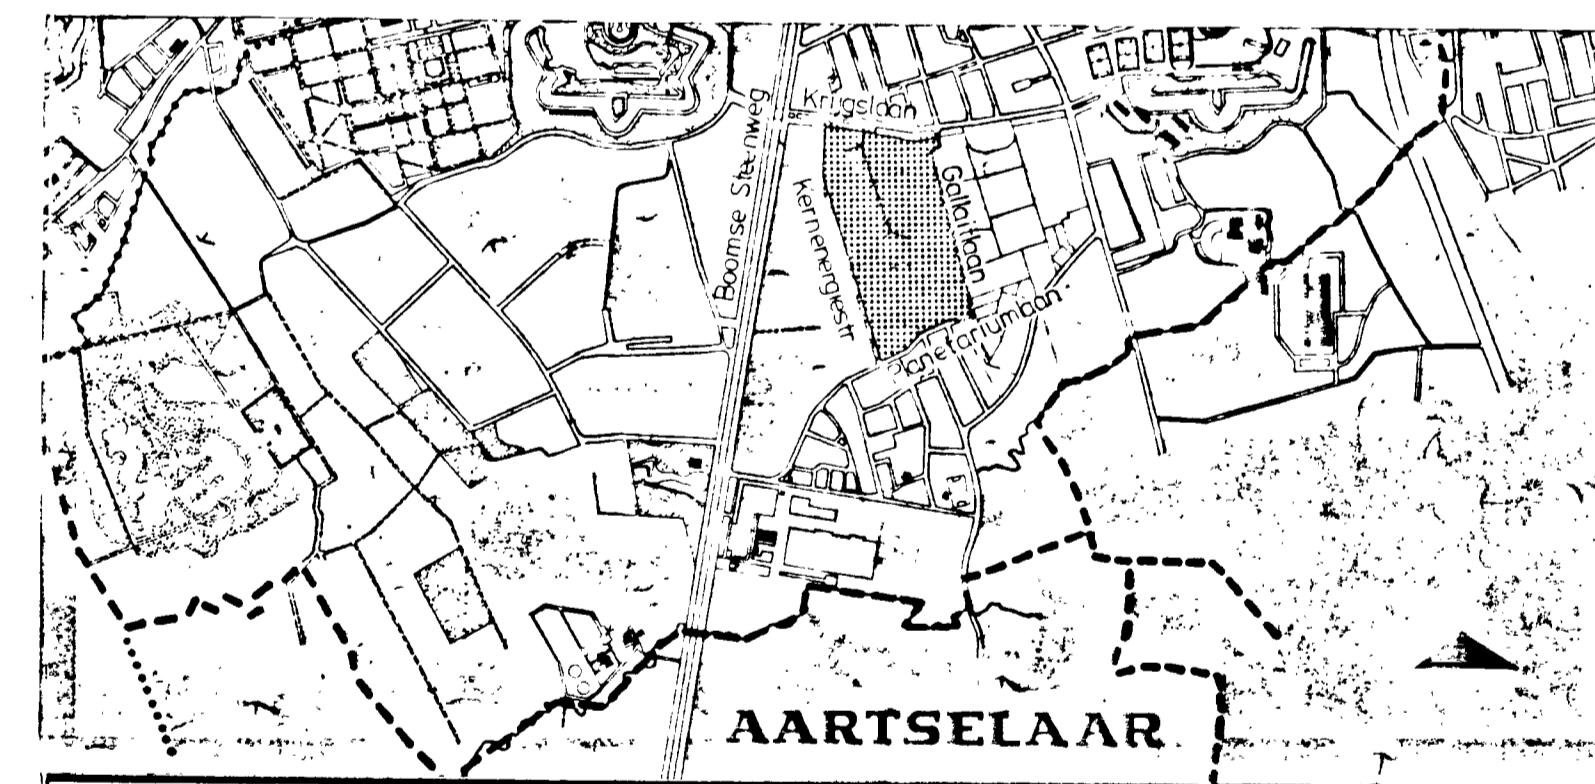

Bestemmingsplan distrikt Wilrijk

opgesteld door de afdeling planologie Antwerpen

ADMINISTRATIE VOOR RUIMTELIJKE ORDENING EN HUISING
 Nr. 2 1000 1933
 Brussel, 23 JUN. 1933
 de Vlaamse minister van Openbare Werken, Ruimtelijke Ordening en Binnenlandse Aangelegenheden.

ir. J. Nys hoofdingenieur Theo KELCHTMANS W. VITTEK

ontworpen : R. Herbosch h.a.	schaal : 1/1000
getekend : G. Verhulst	
verslag w / pl.	blad : 2