



RUP Zilverkwartier

Grafisch plan

september 2018



Basisplan

- grens RUP
- grens tussen bestemmingszones
- maatlijnen
- perceelnummer (CADMAP 2017)
- GRB - administratief perceel grens (22/08/2018)
- GRB - hoofgebouw
- GRB - bijgebouw
- GRB - gebouw afgezoomd met virtuele gevels
- GRB - gebouwaanhorigheid
- GRB - wegopdeling
- GRB - kunstwerk

Bestemmingen

grondvlakken:

- Artikel 1: Zone voor Gemengde Functies - woon-werkgebied Oogststraat noord (Ge1)
- Artikel 2: Zone voor Gemengde Functies - woon-werkgebied Oogststraat zuid (Ge2)

aanduidingen:

- Artikel 3: Overdruk - Historisch tracé Zilverbeek

De onderlegger is opgemaakt op basis van het GRB versie 22/08/2018

_LEGENDE

_VIGNET

RUP Zilverkwartier


Grafisch plan

Opgemaakt door de afdeling ruimte Antwerpen,

Filip Smits

regisseur stadsprojecten

Liggingplan

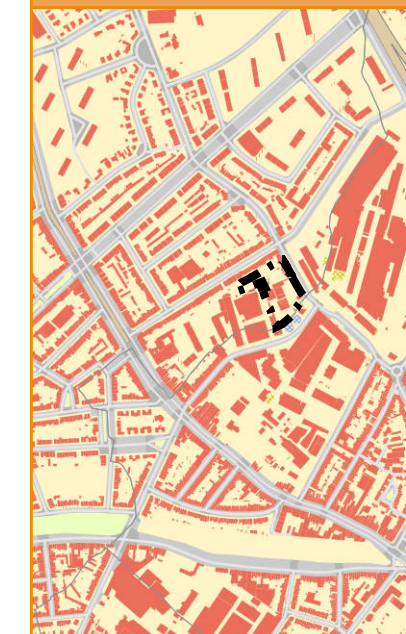

Datum wijziging

27/08/2018

Schaal

1/1000

Projectregisseur

Ivan Demil

Tekenaar

Els Creemers

Planregistratienummer

RUP_11002_214_20006_00001

Gezien en definitief vastgesteld door de gemeenteraad in zitting van 24 september 2018

Voor de stadssecretaris bij machtiging van 1 juli 2016 de bestuurscoördinator

De burgemeester

Katlijn Van der Veken

Bart De Wever

Opmerking

Het ontwerp werd niet opgemaakt met de bedoeling bepaalde vastgestelde bouwvoertredingen te regulariseren