




A RUP Scanfil

*t Stad is van iedereen.

FEITELIJKE EN JURIDISCHE TOESTAND

april 2012

www.antwerpen.be
03 22 11 333

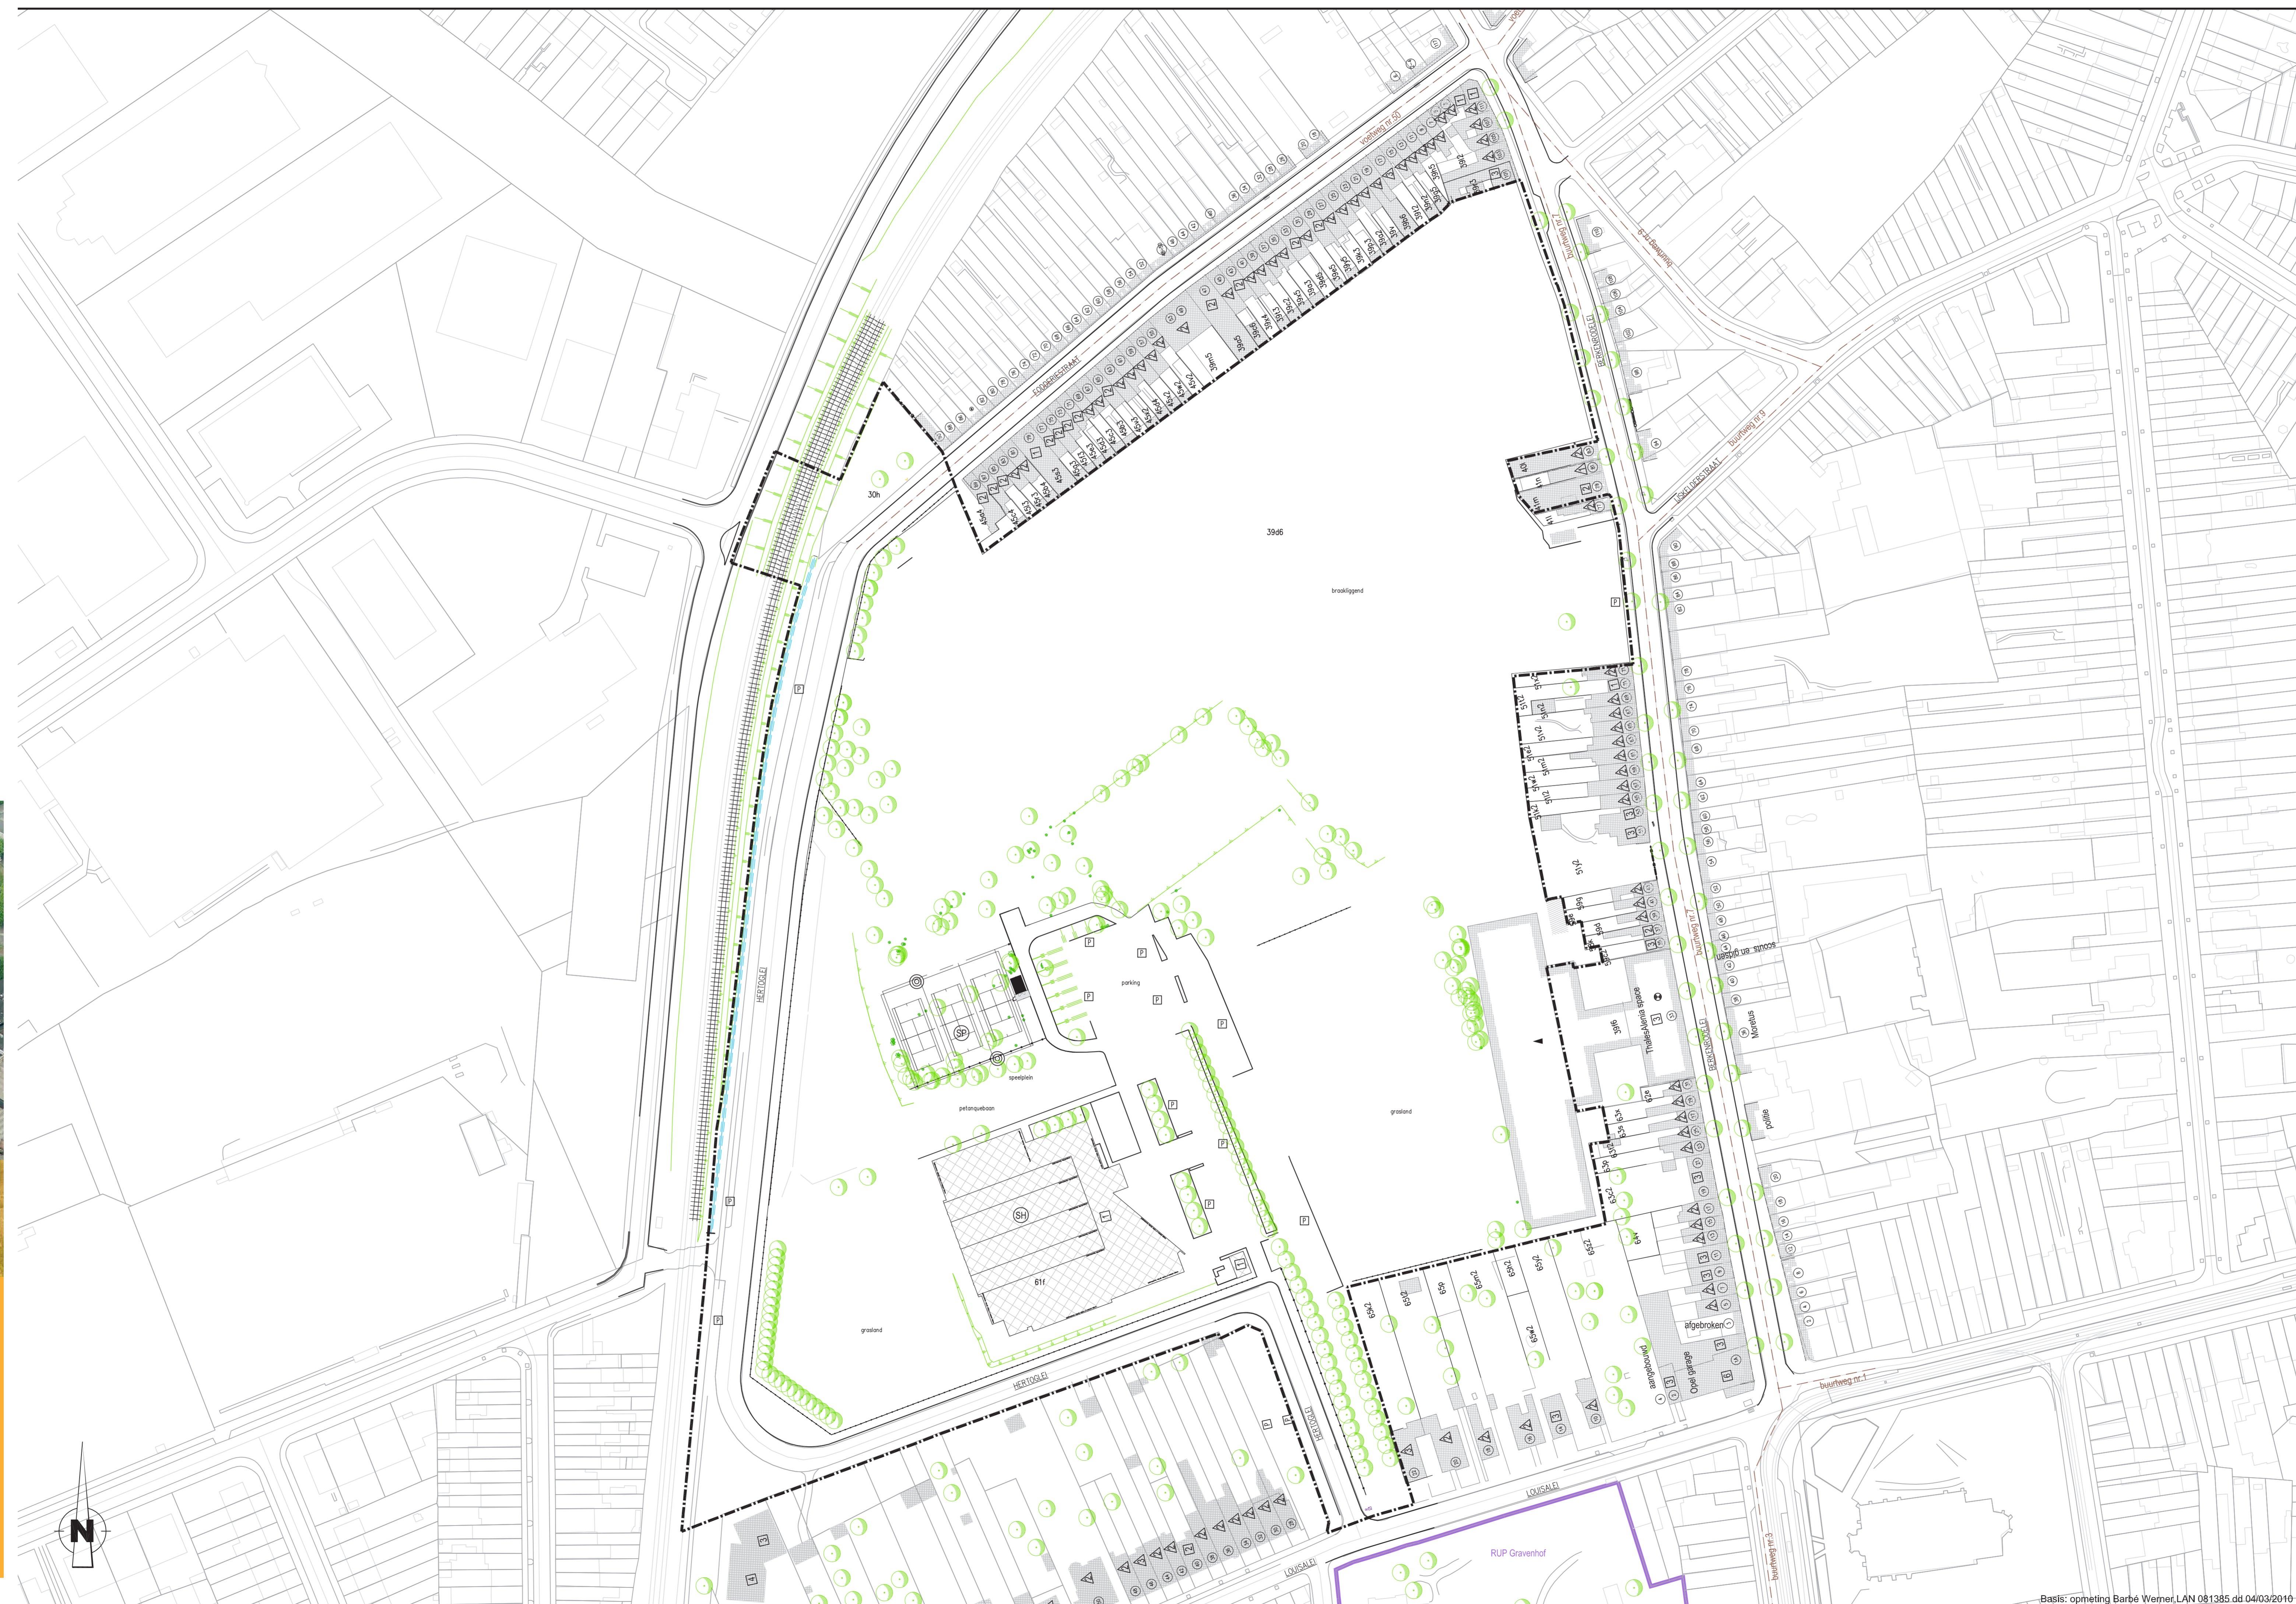

LEGENDE

A. bestaande toestand

- A.1. gebouwen**
- ⊙ sporthal
 - kantoor
 - ▲ bedrijf
 - ▨ gebouw met gemeenschapsuitrusting
 - ▩ privaat gebouw
 - ⌈ aantal verdiepingen + dakvorm
 - ⌈ plat dak
 - ▲ zadeldak
- A.2. landschap**
- ⊙ boom
 - waterloop
 - talud
 - ++++ spoorweg
 - ⊠ parking
- A.3. bodemgebruik**
- ▭ grasland
 - ▭ braakliggend
 - ⊙ sportterrein

B. juridische toestand

- B.1. begrenzingen**
- grens van het RUP
 - grens van het RUP Gravenhof
 - - - voetweg / buurtweg
 - perceelsgrens
 - ⊙ huisnummer

VIGNET

RUP
begrensd door
Berkenrodelei
Louisalet
Hertoglei


Scanfil
BESTAANDE FEITELIJKE EN JURIDISCHE TOESTAND

Opgemaakt door de afdeling ruimtelijk beleid Antwerpen,

Katlijn Van der Veken

programmleider generiek beleid

Liggingplan

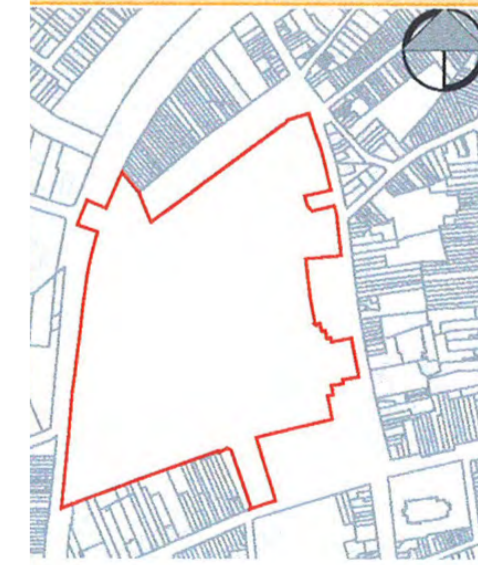

Datum wijziging	Schaal	Gezien en definitief vastgesteld door de gemeenteraad in zitting van 29 mei 2012
10/06/2011	1/1000	Voor de stadssecretaris bij machtiging van 9 juni 2011 de bestuurscoördinator
Projectleider		Voor de burgemeester de afgevaardigde schepen
Jeroen Bastiaens	Katlijn Van der Veken	Ludo Van Campenhout
Ontwerper	Planregistratienummer	Datum deputatie
Grontmij Vlaanderen	RUP_2_14_60003_00001	
Tekenaar	Opmerking	
Sigrid van de Noord	Het ontwerp werd niet opgemaakt met de bedoeling bepaalde vastgestelde bouwvoertredingen te regulariseren	

Bouwreguleerder GBK Antwerpen

Basis: opmeting Barbé Werner LAN 081385 dd 04/03/2010