


Historisch centrum: zone 4b - Grote Pieterpotstraat, Haarstraat, Kleine Pieterpotstraat

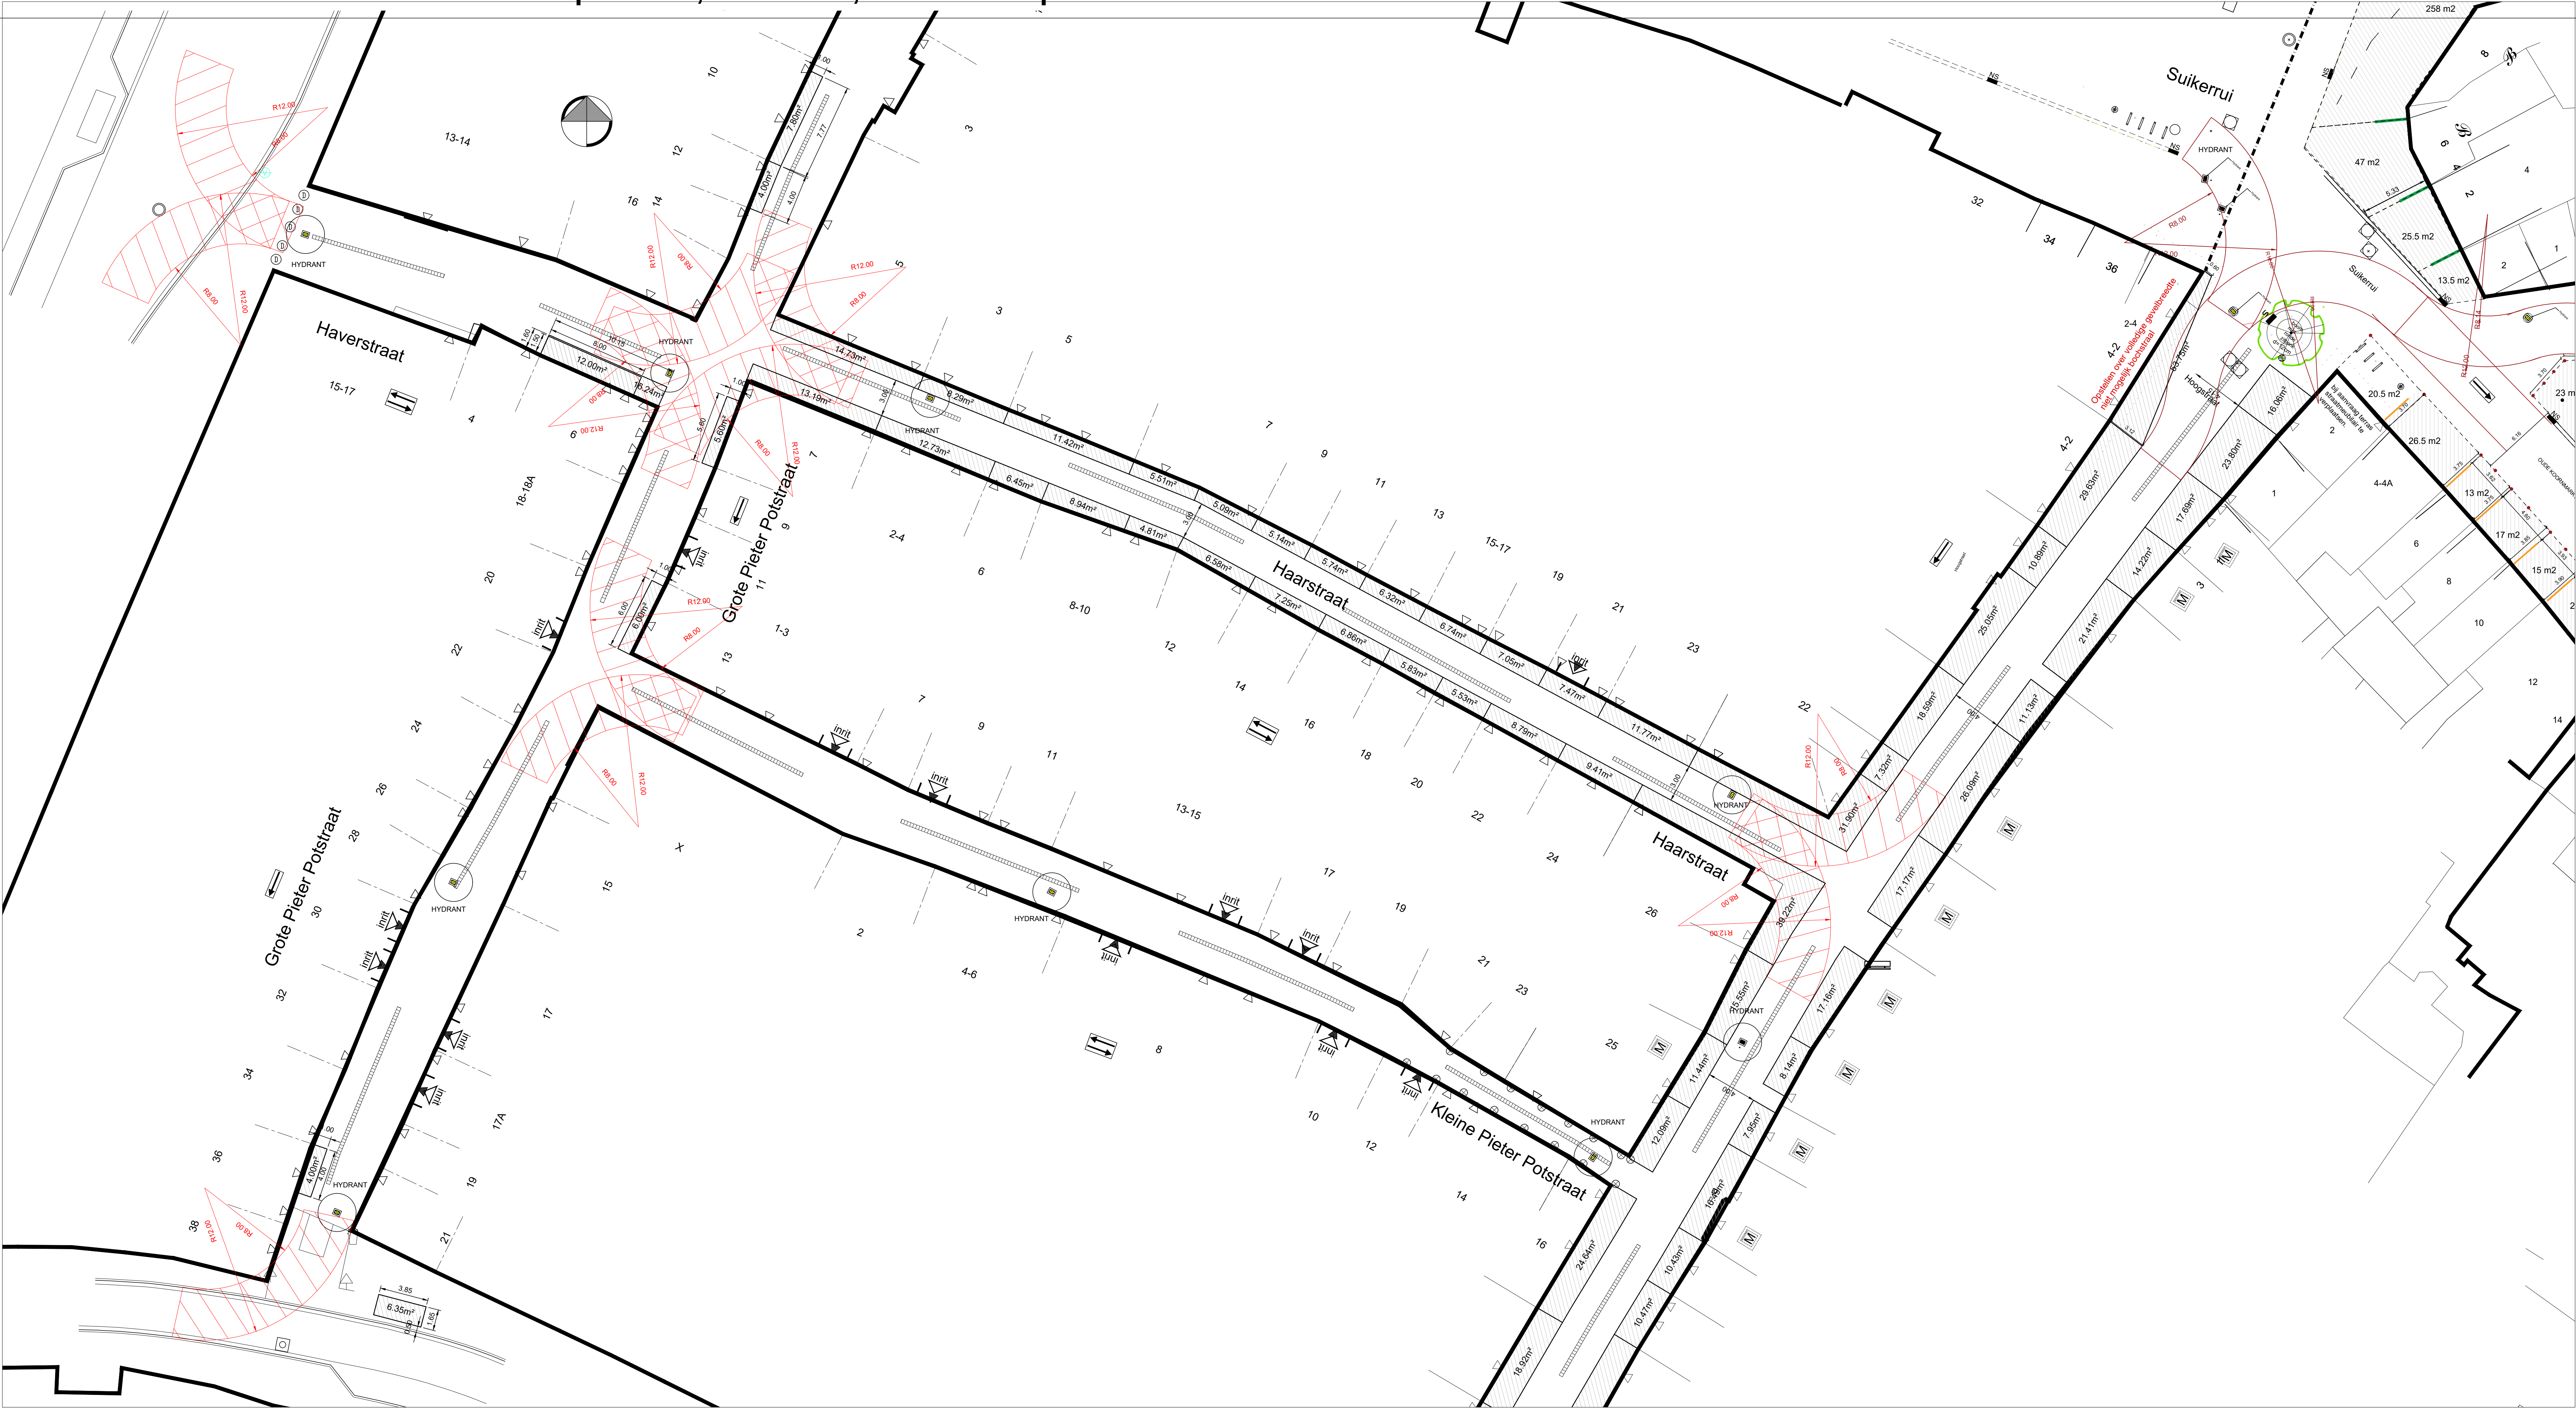

- VERKLARING ONTWERP:
- Terrasafbakening
 - Gevelterras
 - Eilandterras
 - Hydrant, locatie overgenomen uit aquawards
 - 4 meter vrije doorgang voor hulpdiensten en doorgang voetgangerstroom
 - Object te verplaatsen
 - Papiermand
 - nutskast
 - kolik
 - Wegwijzer
 - Paal
 - Aanduiding rijrichting
 - Verlichtingspaal
 - Vlaggenmast
 - Paaltje
 - Putdeksel
 - Locatie gasafsluiters nader te bepalen
 - Boom
 - Plantenbak
 - Koetssteen

Wijziging	Nummer	Datum	Aard van wijziging:
1	1	---/---/----	Opmaak terrasplan met bochtstralen en hydranten (----)
STAD ANTWERPEN District Antwerpen			
Stadsontwikkeling / Ontwerp & Uitvoering Publieke Ruimte			
Grote Pieterpotstraat Kleine Pieterpotstraat Hoogstraat Stoofstraat Haarstraat		Herziening strategische horecakernen	
		Bestaande toestand Grondplan	
Dossiernummer	----	Diensthoofd ontwerp	Johan Pieraerts
Plannummer	1/1	Projectleider	----
Schaal	1/200	Terrasteam 2023	---
---	---	---	---
Wijziging	1	---	---

20230329 Historisch centrum, zone, volledig, overzicht, Afgekeurd op 30/03/2023 17:21:33

Basisgegevens GSK Antwerpen