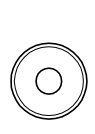

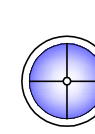
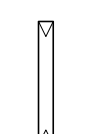
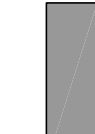

 





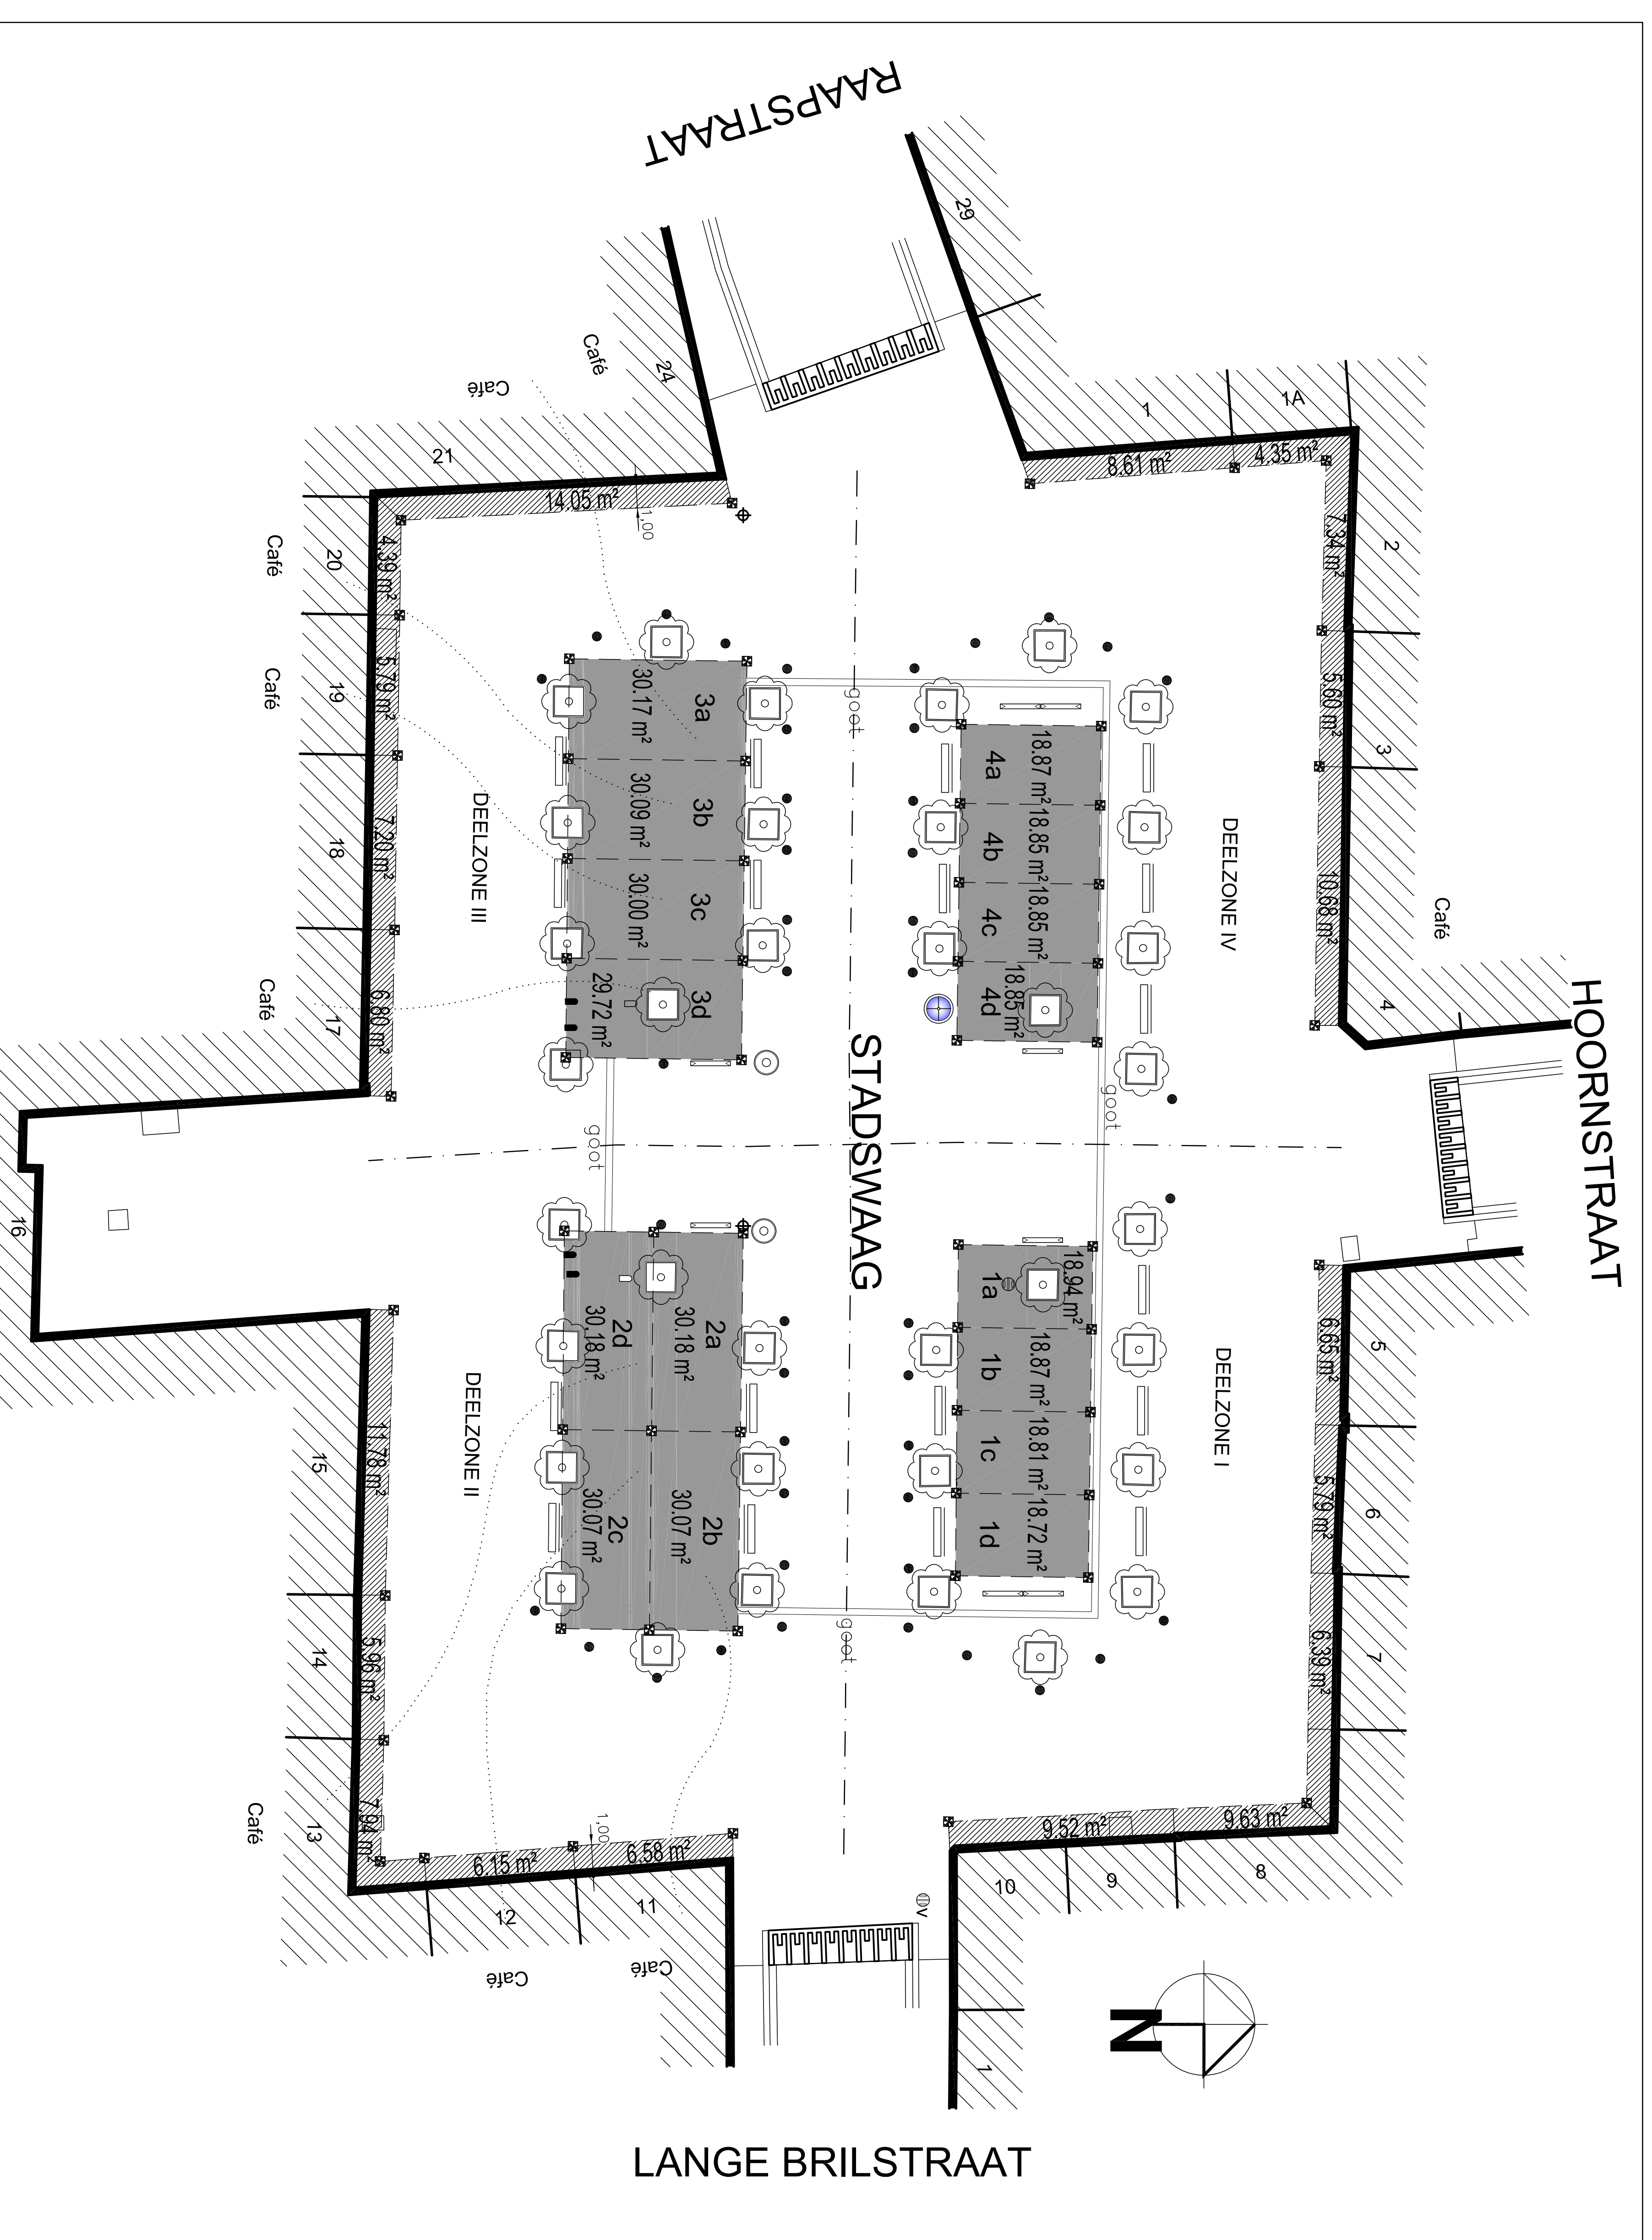


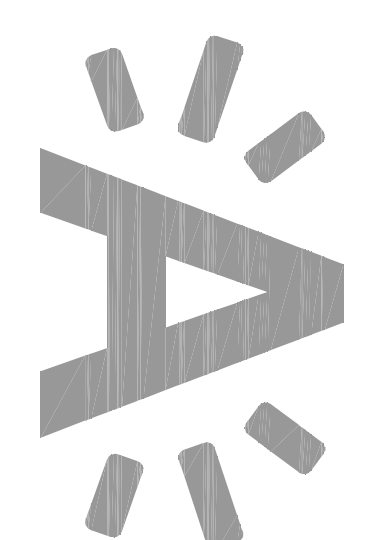
Wijziging	
Nummer:	Datum:
1	22/04/2008
2	06/05/2008
3	14/05/2008
4	18/06/2008

Aard van wijziging:

opmaak terrasplan
aanpassing na plenarie van 05/05/2008
aanpassing na overleg horeca
opmaak uitvoeringsplan

VERKLARING	
	Bestaande gietijzeren halve bollen
	Gietijzeren palen zwaar model
	Aanplakzuil
	Fietsenstalling = gietijzeren palen + staven
	Eilandterrassen op plein
	Zonder terraschermen
	Gevellterrassen max. 1m diepte
	Zonder terraschermen
	Voorlopige toewijzing terraszone
	Terrasnagel
	Afvalbak
	Afvalbak verplaatst



 STAD ANTWERPEN District Antwerpen	Stadsontwikkeling
	Openbaar domein
<b>Uitvoeringsplan</b>	<b>STADSWAAG</b>
TERRASSENPLAN	Nieuwe toestand Grondplan
Besteknummer	SW/OD/08
Bestekdatum	-
Plannummer	1/1
Schaal	1/250
Klassement:	ing. J. Van Huynegem
Tekenaar	Ontwerper
Weekers Wilfried	Vincent Stubbe
Besteknummer	SW/OD/08
Bestekdatum	-
Plannummer	1/1
Schaal	1/250
Klassement:	ing. J. Van Huynegem
Tekenaar	Ontwerper
Weekers Wilfried	Vincent Stubbe

