


GROTE HONDSTRAAT

TRANSVAALSTRAAT

DRAAKSTRAAT

LANGE ALTAARSTRAAT

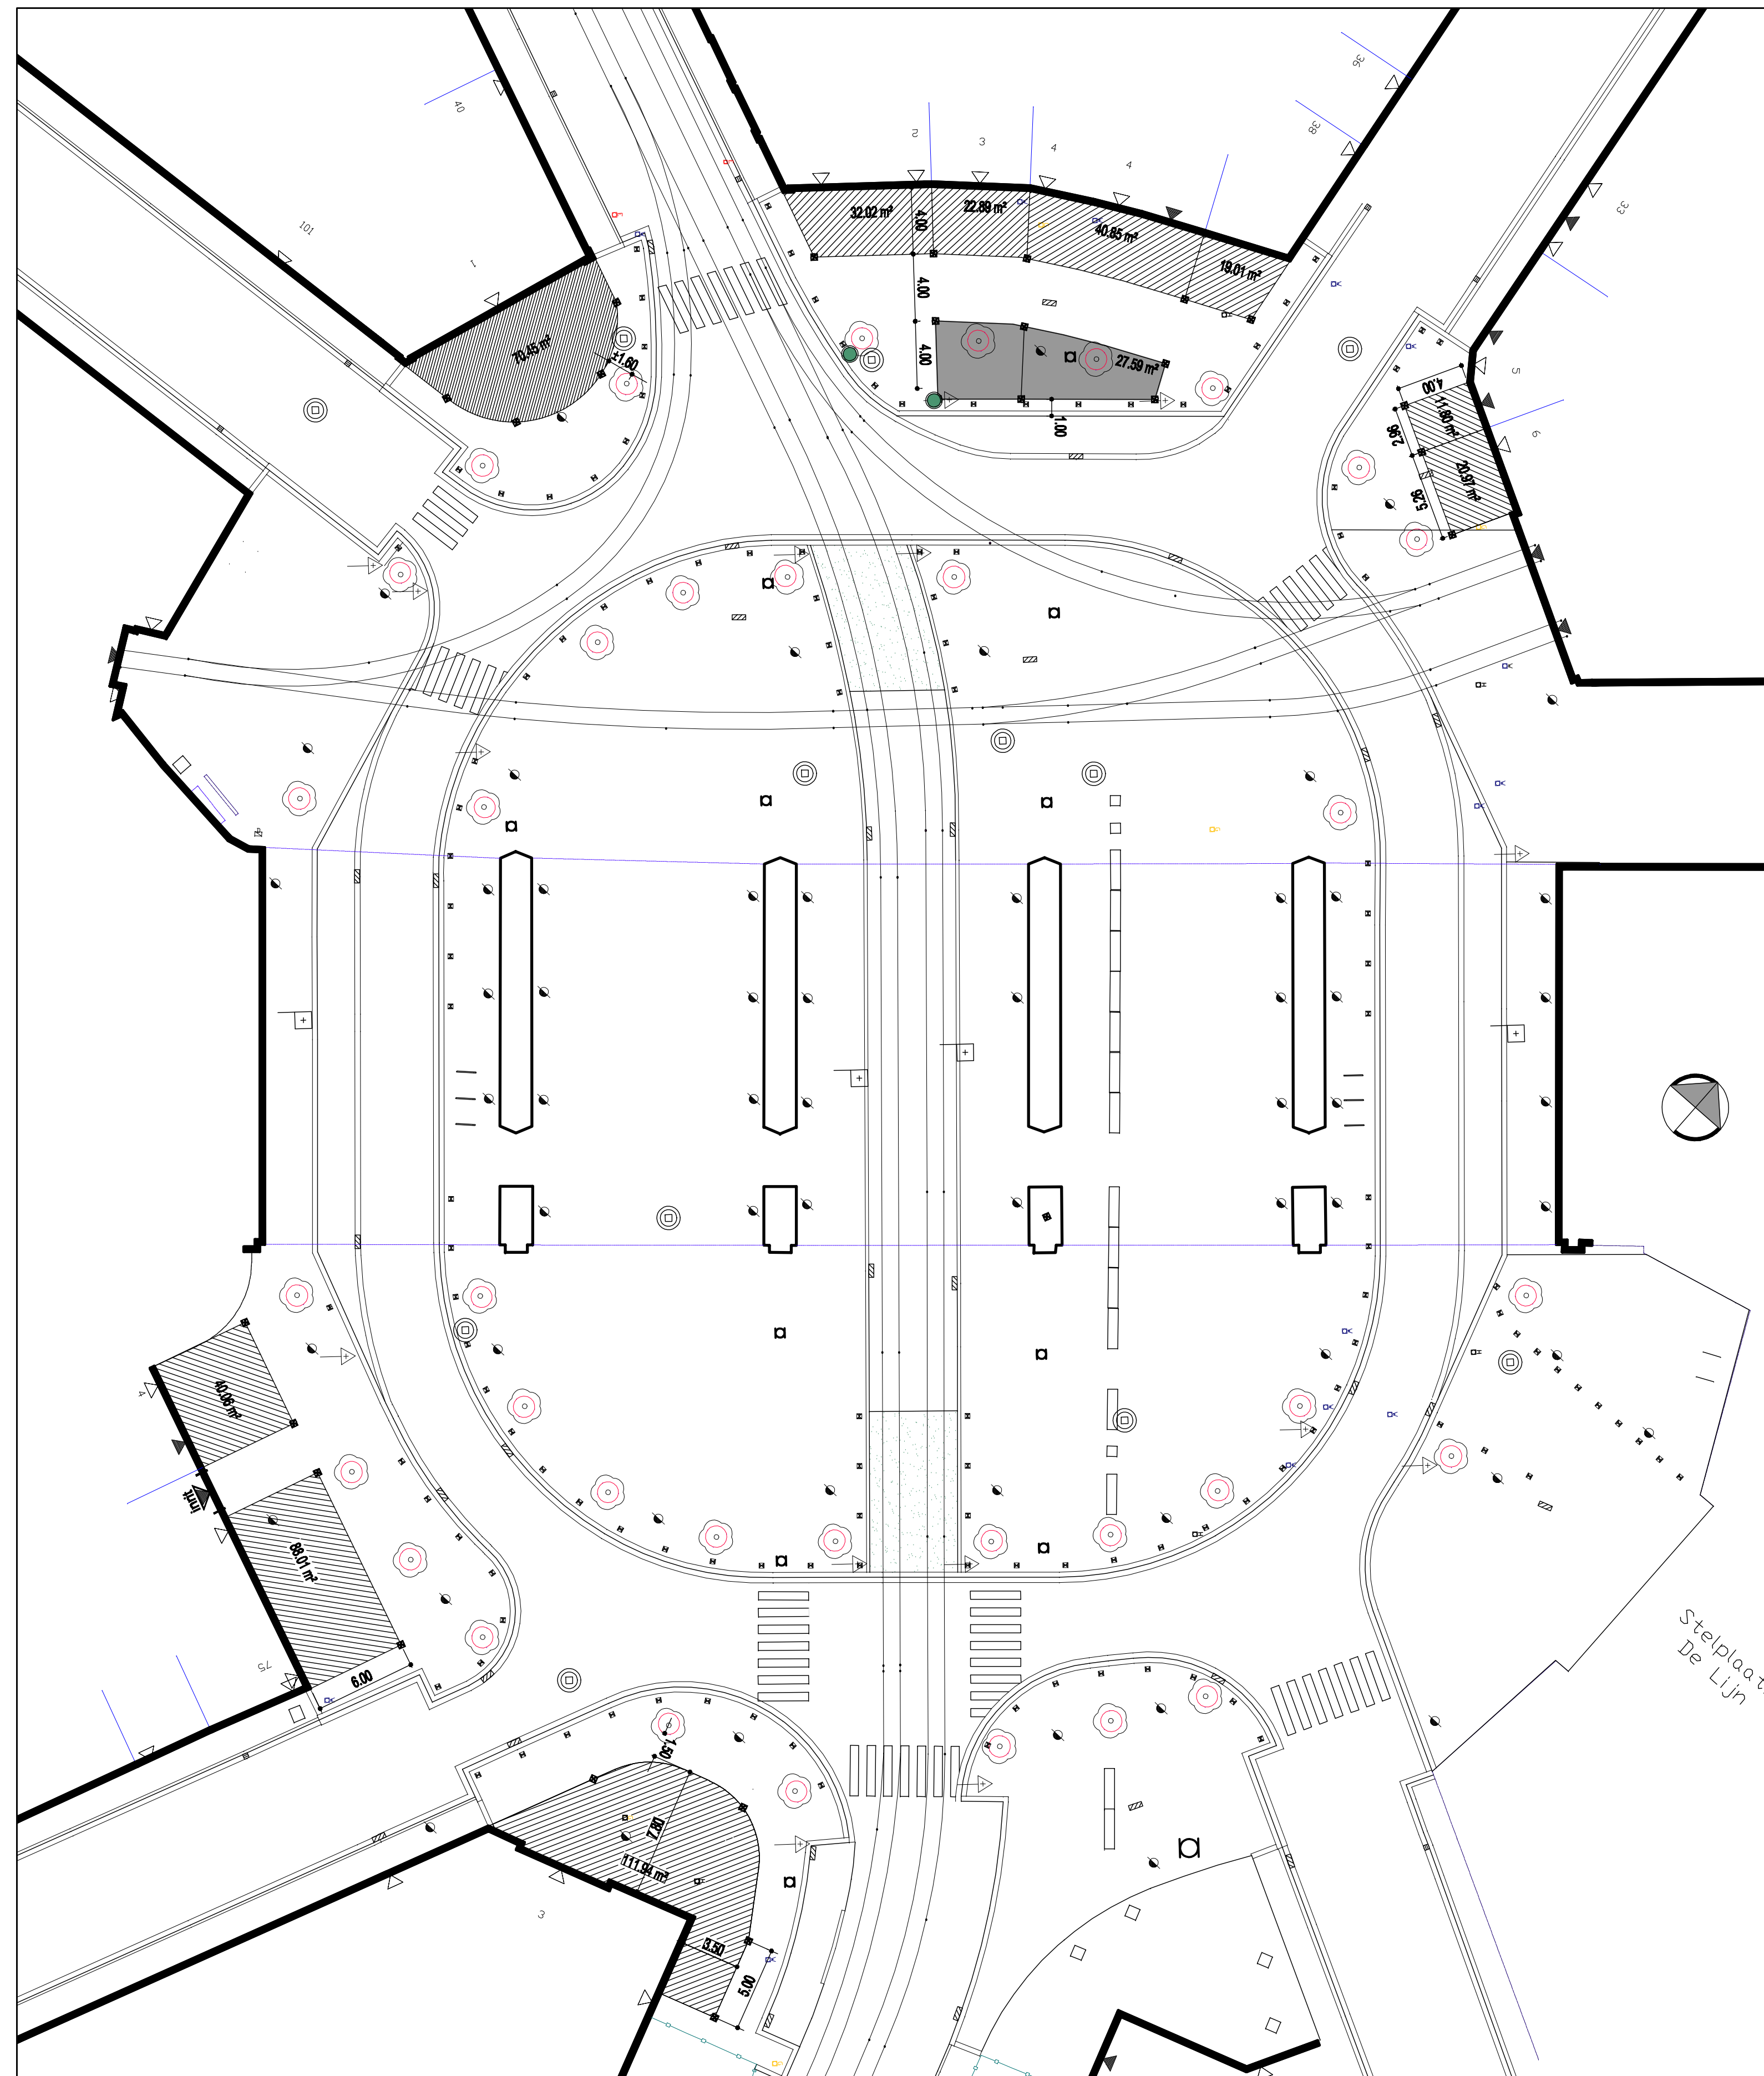


COGELS-OSYLEI

PRETORIASTRAAT

Stelplaats
De Lijn

Liggingstekening

schaal: 1/5000

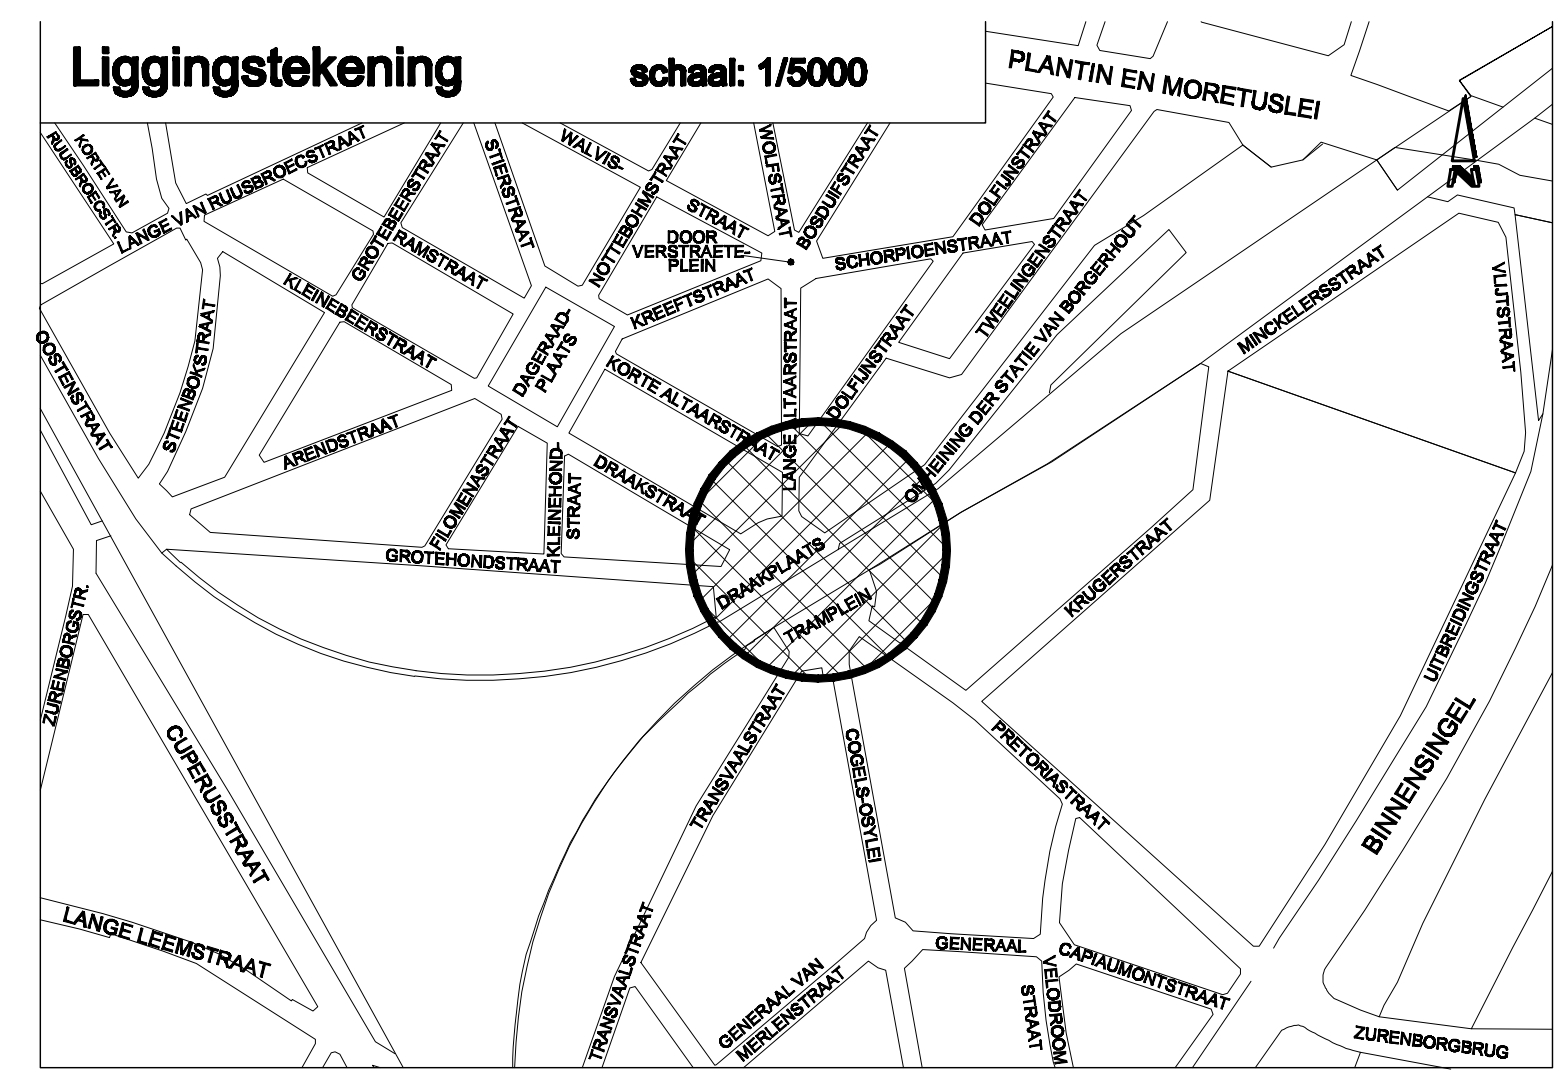

Wijziging		
Nummer:	Datum:	Aard van wijziging:
1	19/08/2008	opmaak plan BT
2	21/08/2008	opmaak plan NT
3	19/12/2008	aanpassing plan NT
4	12/01/2009	aanpassing na plenaire vergadering
5	11/05/2009	aanpassing

- VERKLARING:**
- terrasnagels markering max. terraszone dmv inox klinknagels
 - eilandterras zonder terrascherm
 - gevelterras zonder terrascherm

 Ontwerp	STAD ANTWERPEN District Antwerpen	Stadsontwikkeling
	Openbaar domein	DRAAKPLAATS - TRAMPLEIN
	TERRASSENPLAN	Bestaande toestand + NT Grondplan
Besteknummer	SW/OD/08	Wijziging nr 5 11/05/2009
Bestekdatum	-	aanpassing plan NT
Plannummer	1/1	Leidend ambtenaar
Schaal	1/250	ing.J.Van Huynegem
Klassement		Projectleider
Tekenaar		Ontwerper
Winkelmans Helena		Vincent Stubbe