


Historisch centrum: Zone 1 - Handschoenmarkt, Jan Blomstraat, Oude Koornmarkt, Papenstraatje, Tempelstraat

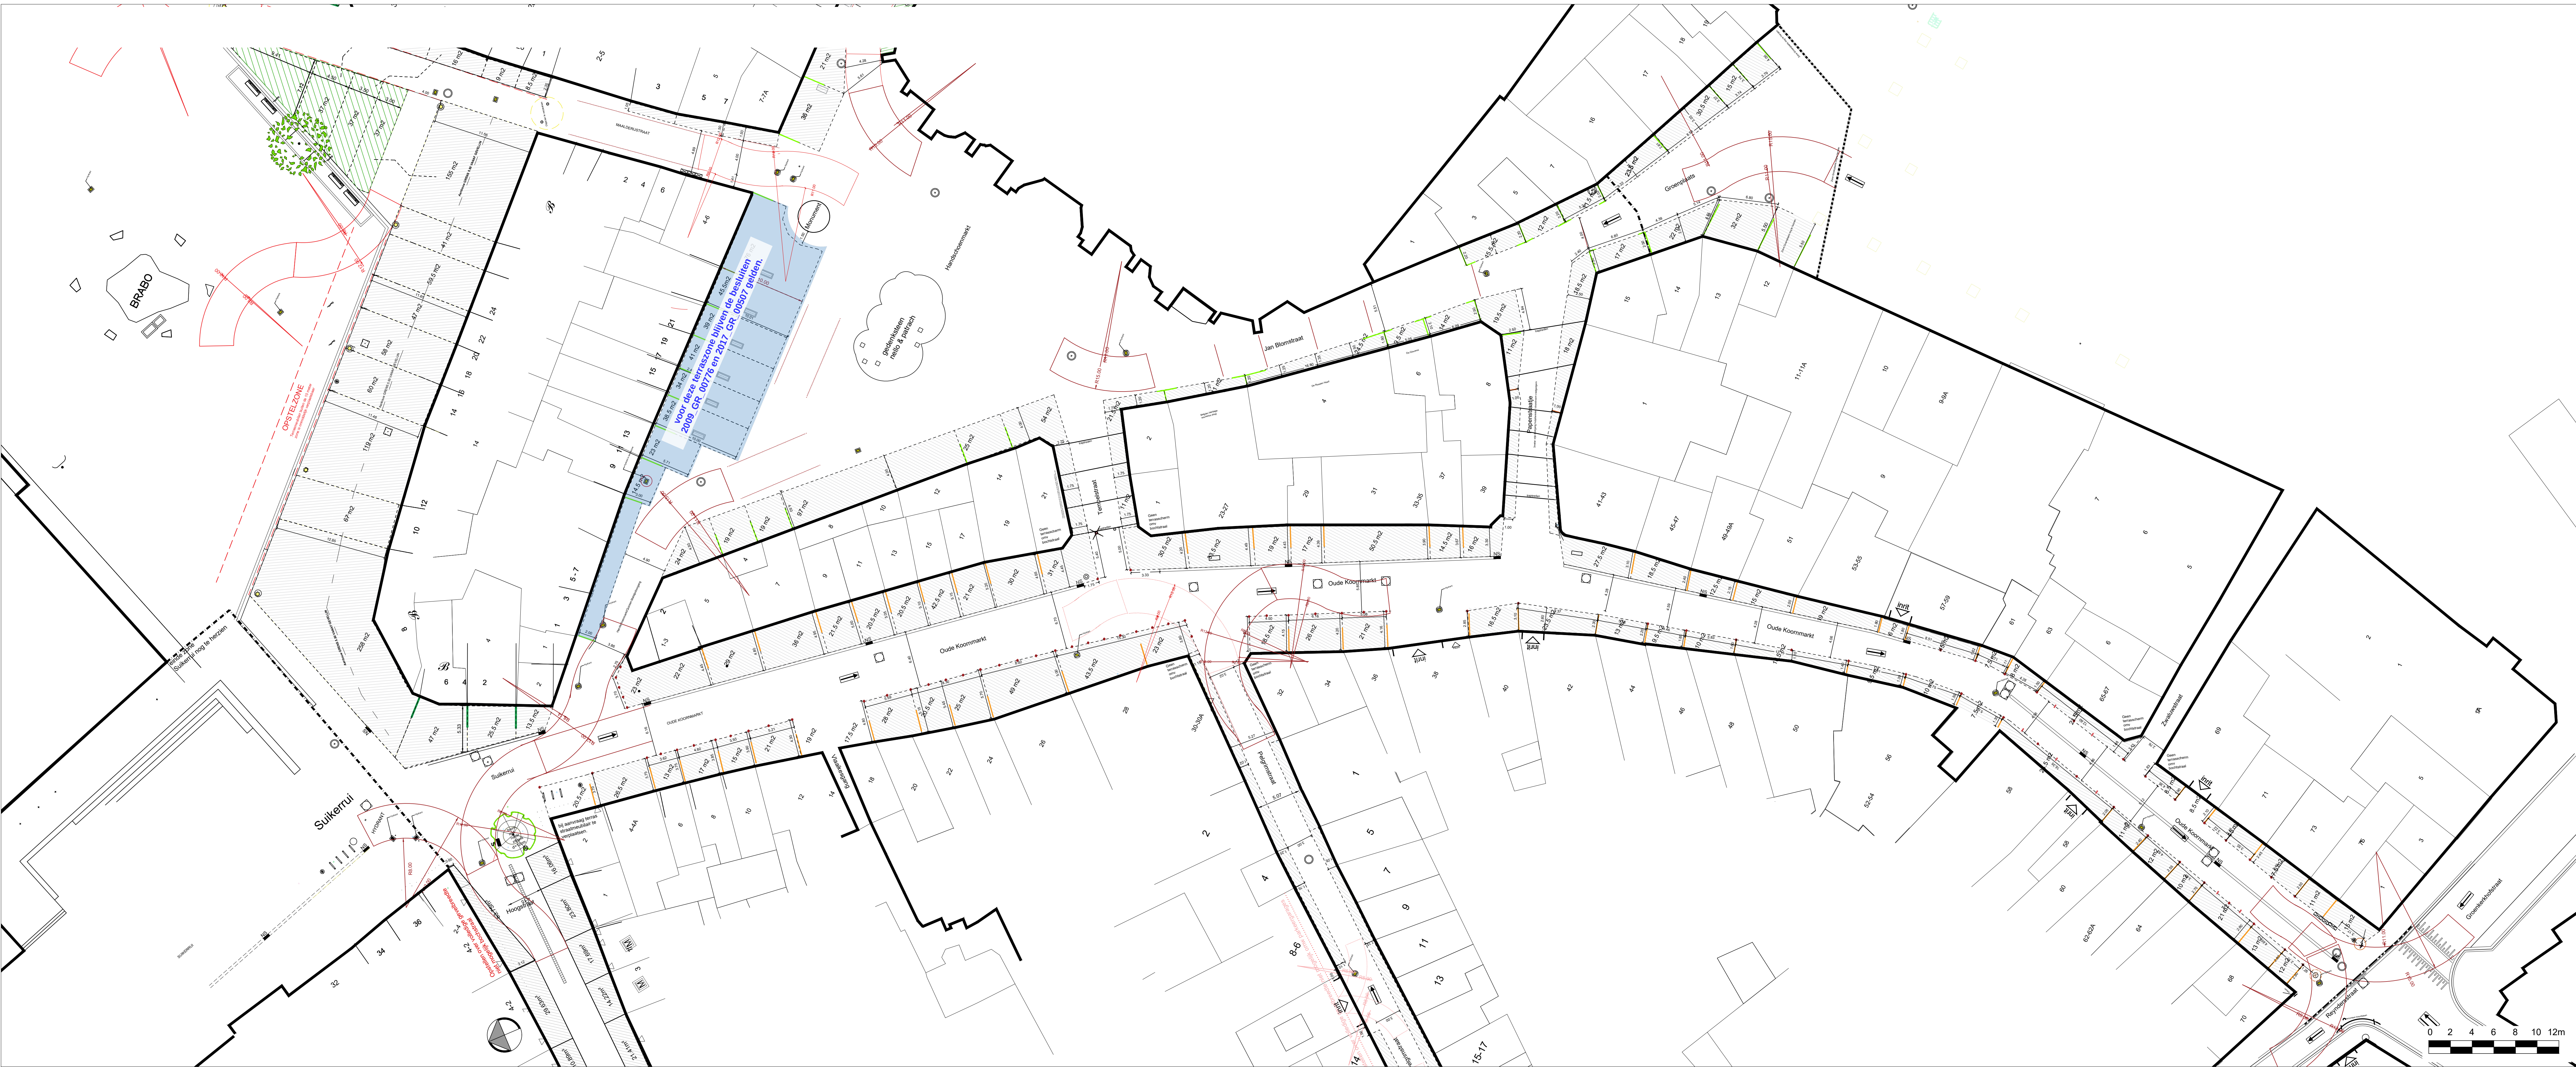

VERKLARING	
	Terrasafbakening (deel Oude Koornmarkt)
	Terrasafbakening - volgens 1/3 gesloten 2/3 open regel, mogen worden verankerd
	Gevellerras met niet verankerde parasols, tafels en stoelen, plantenbakken
	Hydrant, locatie overgenomen uit aquawards
	4 meter vrije doorgang voor hulpdiensten en doorgang voetgangerstroom
	Meubilair mogelijks te verplaatsen
	Papiermand
	nutskast
	kolk
	Wegwijzer
	Paal
	Aanduiding rijrichting
	Opdracht aanpassing in aanvraag


Wijziging Nummer:	Datum:	Aard van wijziging:
1	14/02/2023	Brandweerverleg
2	30/03/2023	Aanpassing opmerking brandweerverleg

	STAD ANTWERPEN District Antwerpen	Stadsontwikkeling / Ontwerp & Uitvoering Publieke Ruimte
--	--------------------------------------	--

Oude Koornmarkt Jan Blomstraat Handschoenmarkt Tempelstraat Papenstraatje	Oude Koornmarkt - Jan blomstraat
---	----------------------------------

Strategische horecakeren: Historisch centrum
--

Bestaande toestand Grondplan

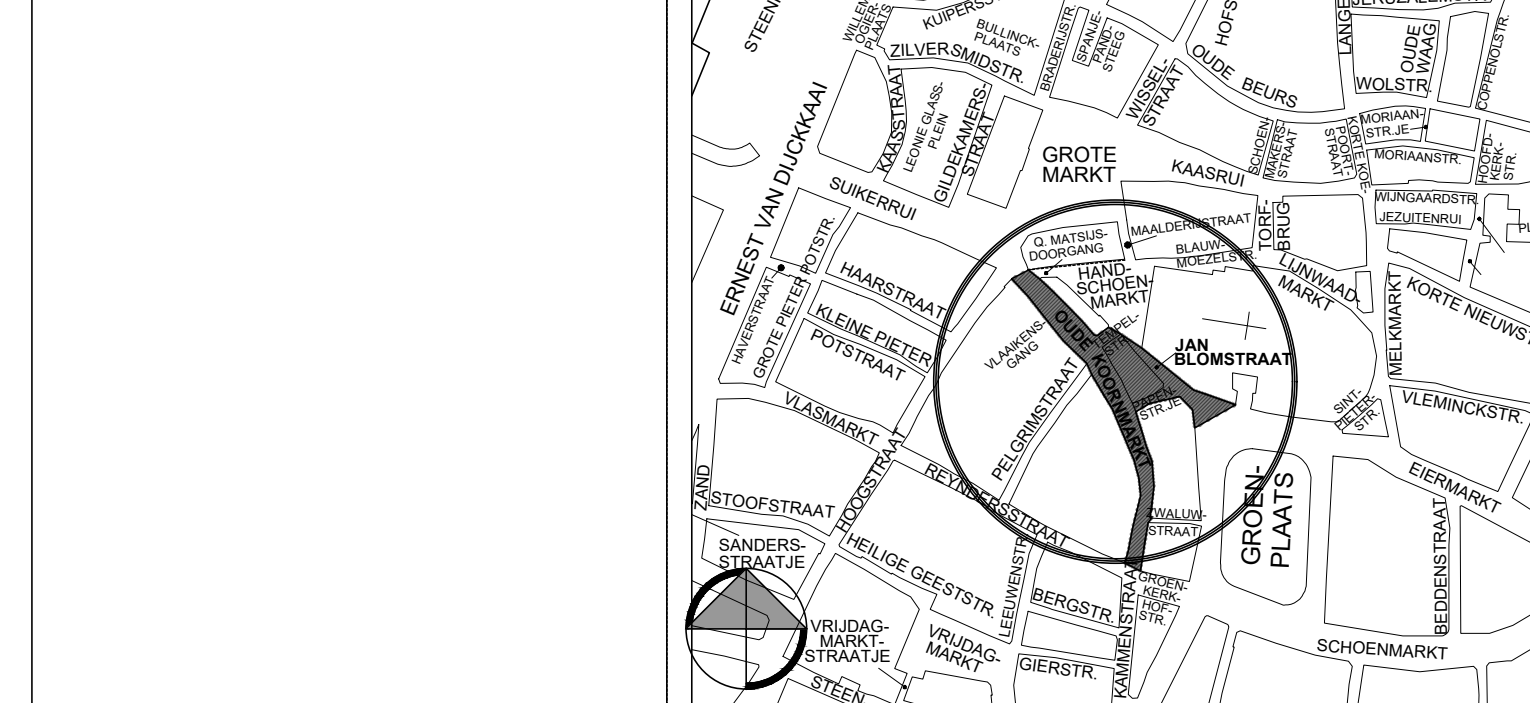

Dossiernummer	/	Diensthooft ontwerp	Johan Pieraerts
---------------	---	---------------------	-----------------

Plannummer	1/1	Projectleider	---
------------	-----	---------------	-----

Schaal	1/200	Terrasteam 2023	---
--------	-------	-----------------	-----

30/03/2023	---	---	---
------------	-----	-----	-----

Wijziging 1	---	---	---
-------------	-----	-----	-----