Kern Historisch centrum- Nationalestraat - Theodoor van Rijswijckplaats

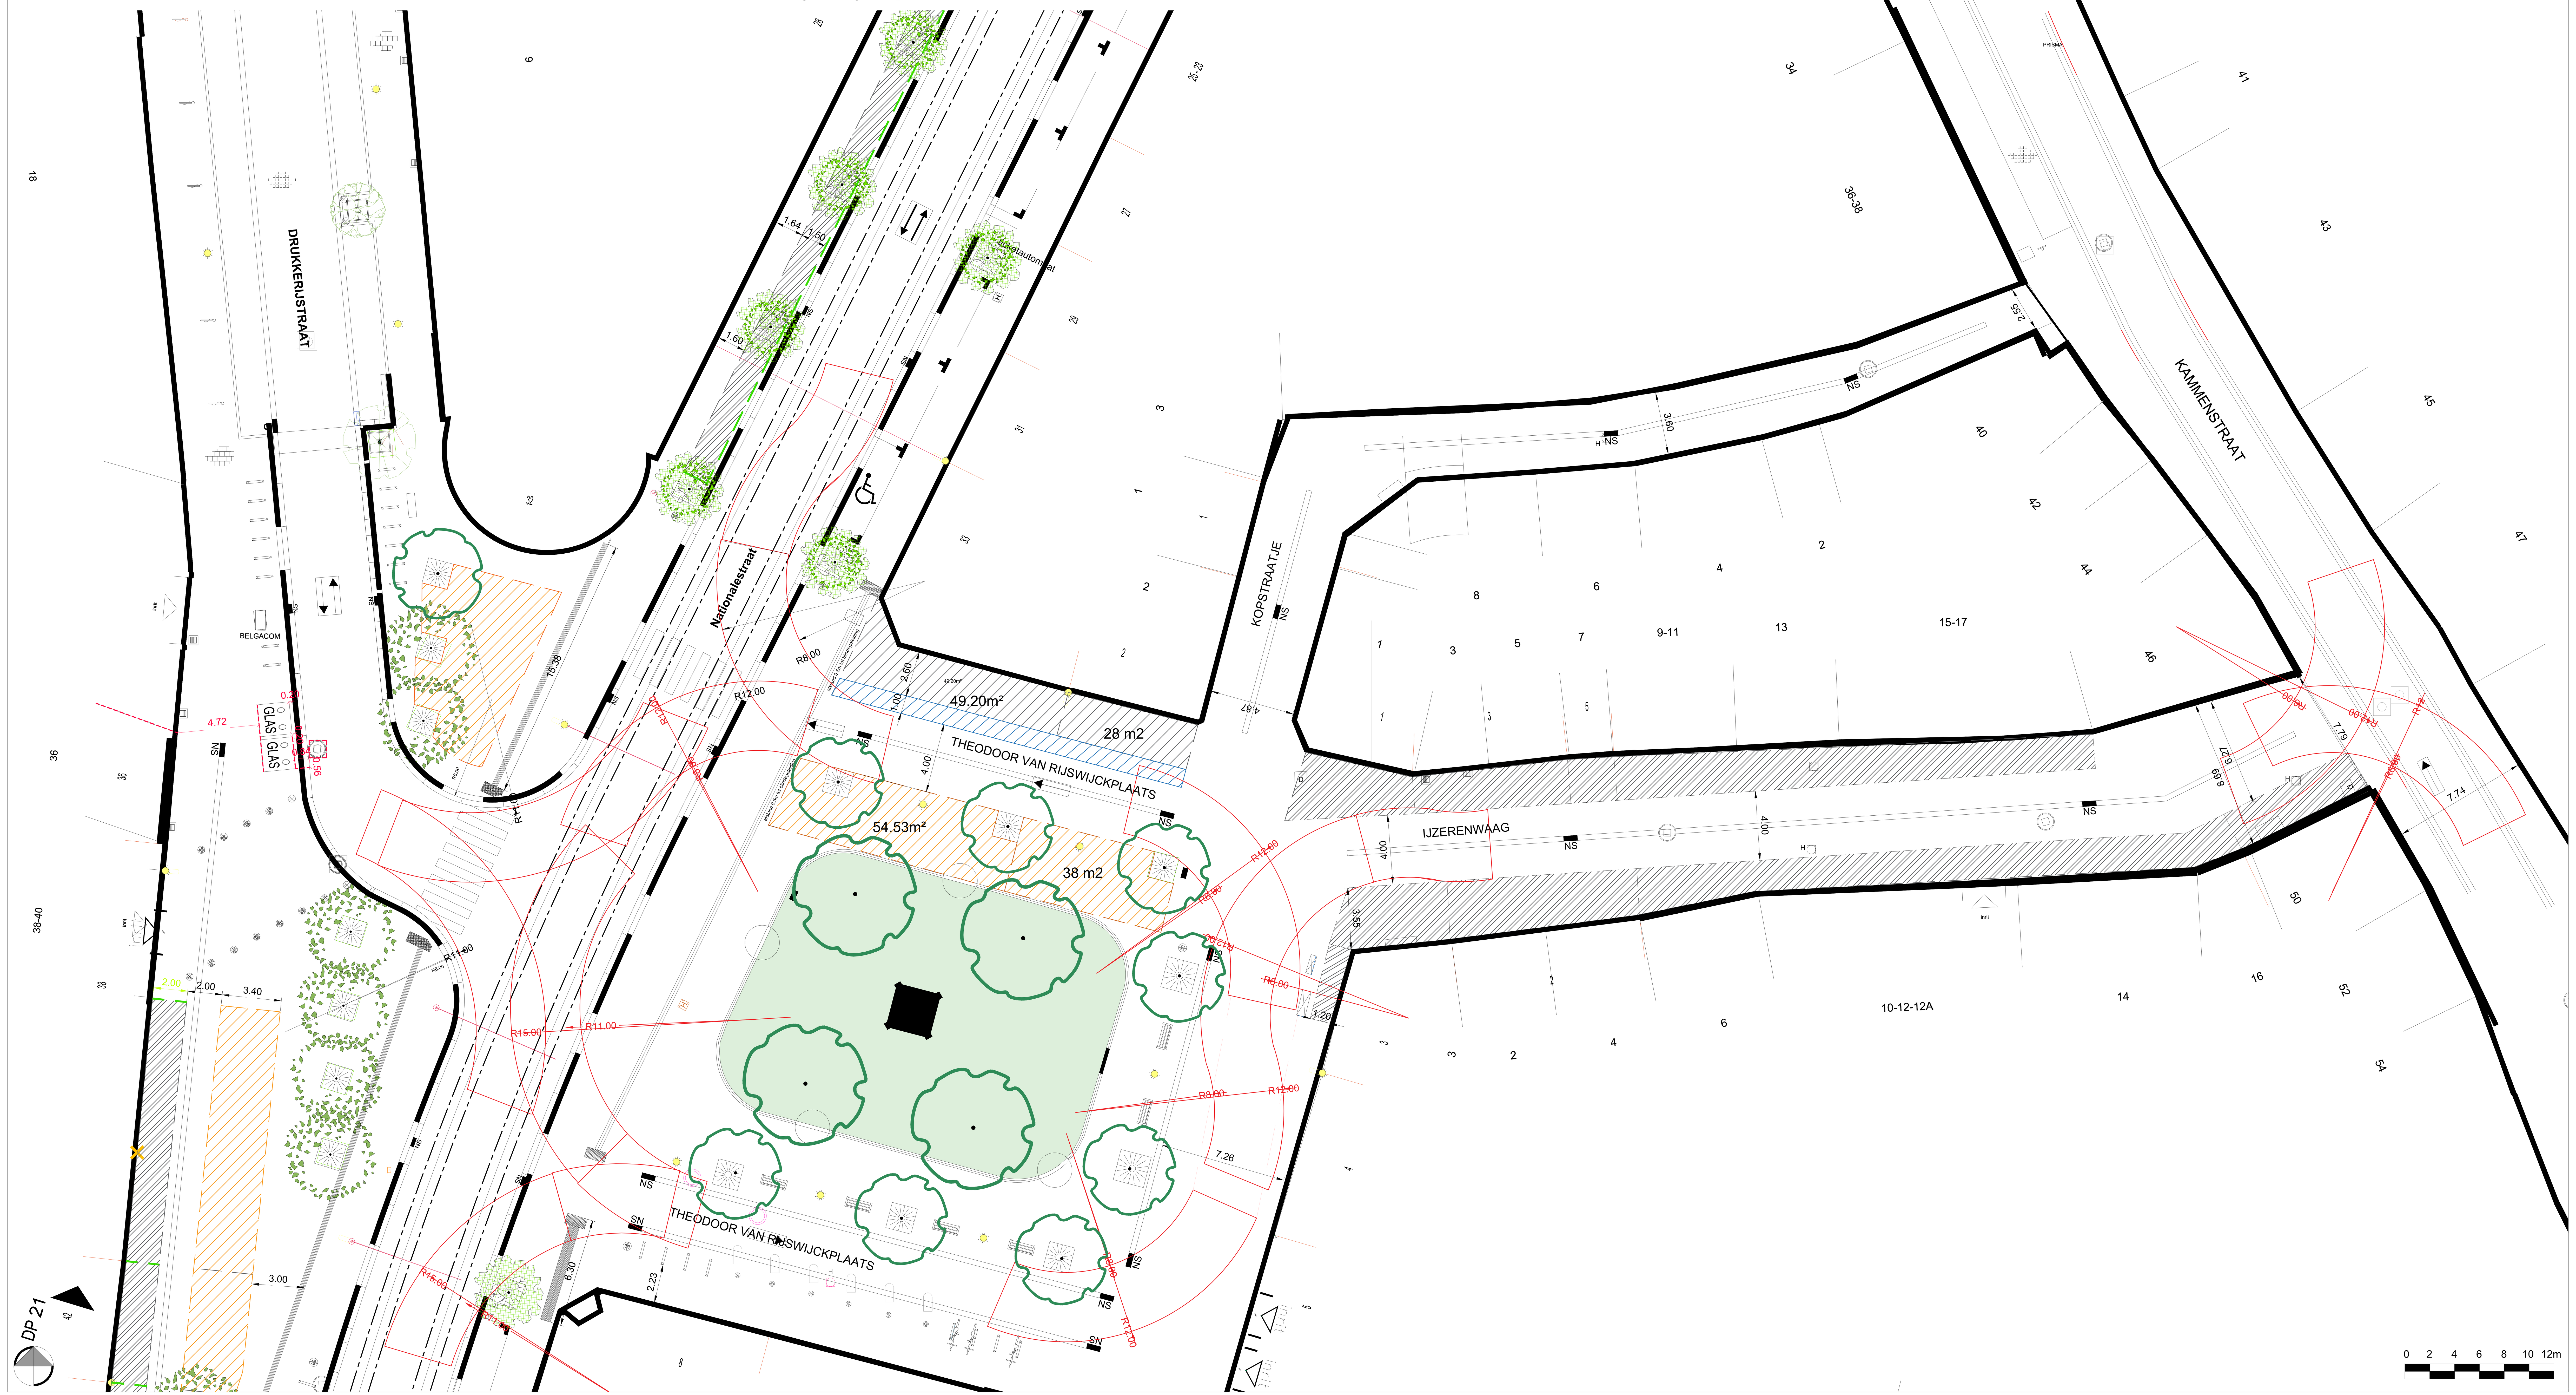

VERKLARING ONTWERP:

- Terrasafbakening
- Gevelterras
- 1m obstakelvrije terraszone gevelterras
- Eilandterras
- Hydrant, locatie overgenomen uit aquawards
- 3 meter vrije doorgang voor hulpdiensten en doorgang voetgangerstroom
- Object te verplaatsen
- Papiermand
- nutskast
- kolk
- Wegwijzer
- Paal
- Aanduiding rijrichting
- Verlichtingspaal
- Vlaggenmast
- Paaltje
- Putdeksel
- Boom
- Plantenbak
- Koetssteen
- Koetssteen
- Zitbank
- Paaltje

LIGGINGSTEKENING
schaal 1 / 5.000

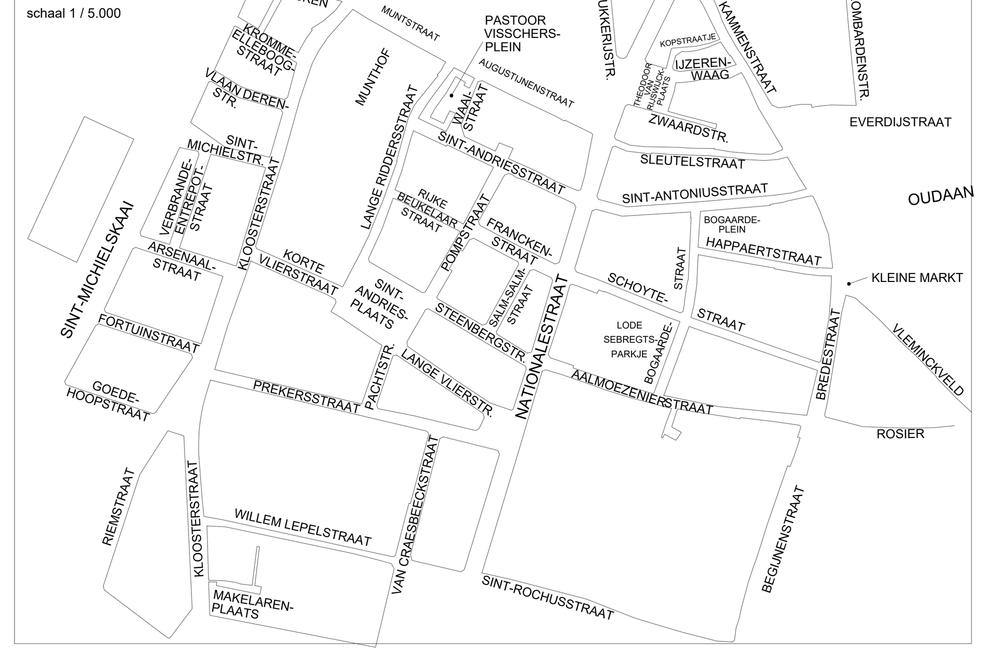

STAD ANTWERPEN
District Antwerpen

Stadsontwikkeling / Ontwerp & Uitvoering Publieke Ruimte

Theodoor Van Rijswijckplaats

Kern Zuid

Terrasplan met bochtstralen
Grondplan

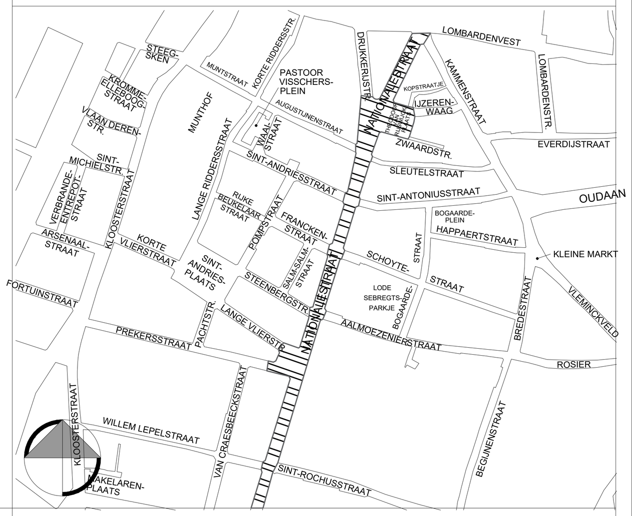

20230831_Kern_Zuid_Nationalestraat

Dossiernummer		Projectleider	
Plannummer	1/4	Tekenaar	Julie Vilé
Schaal	1/200		
Wijziging #			

Basisgegevens ##############