



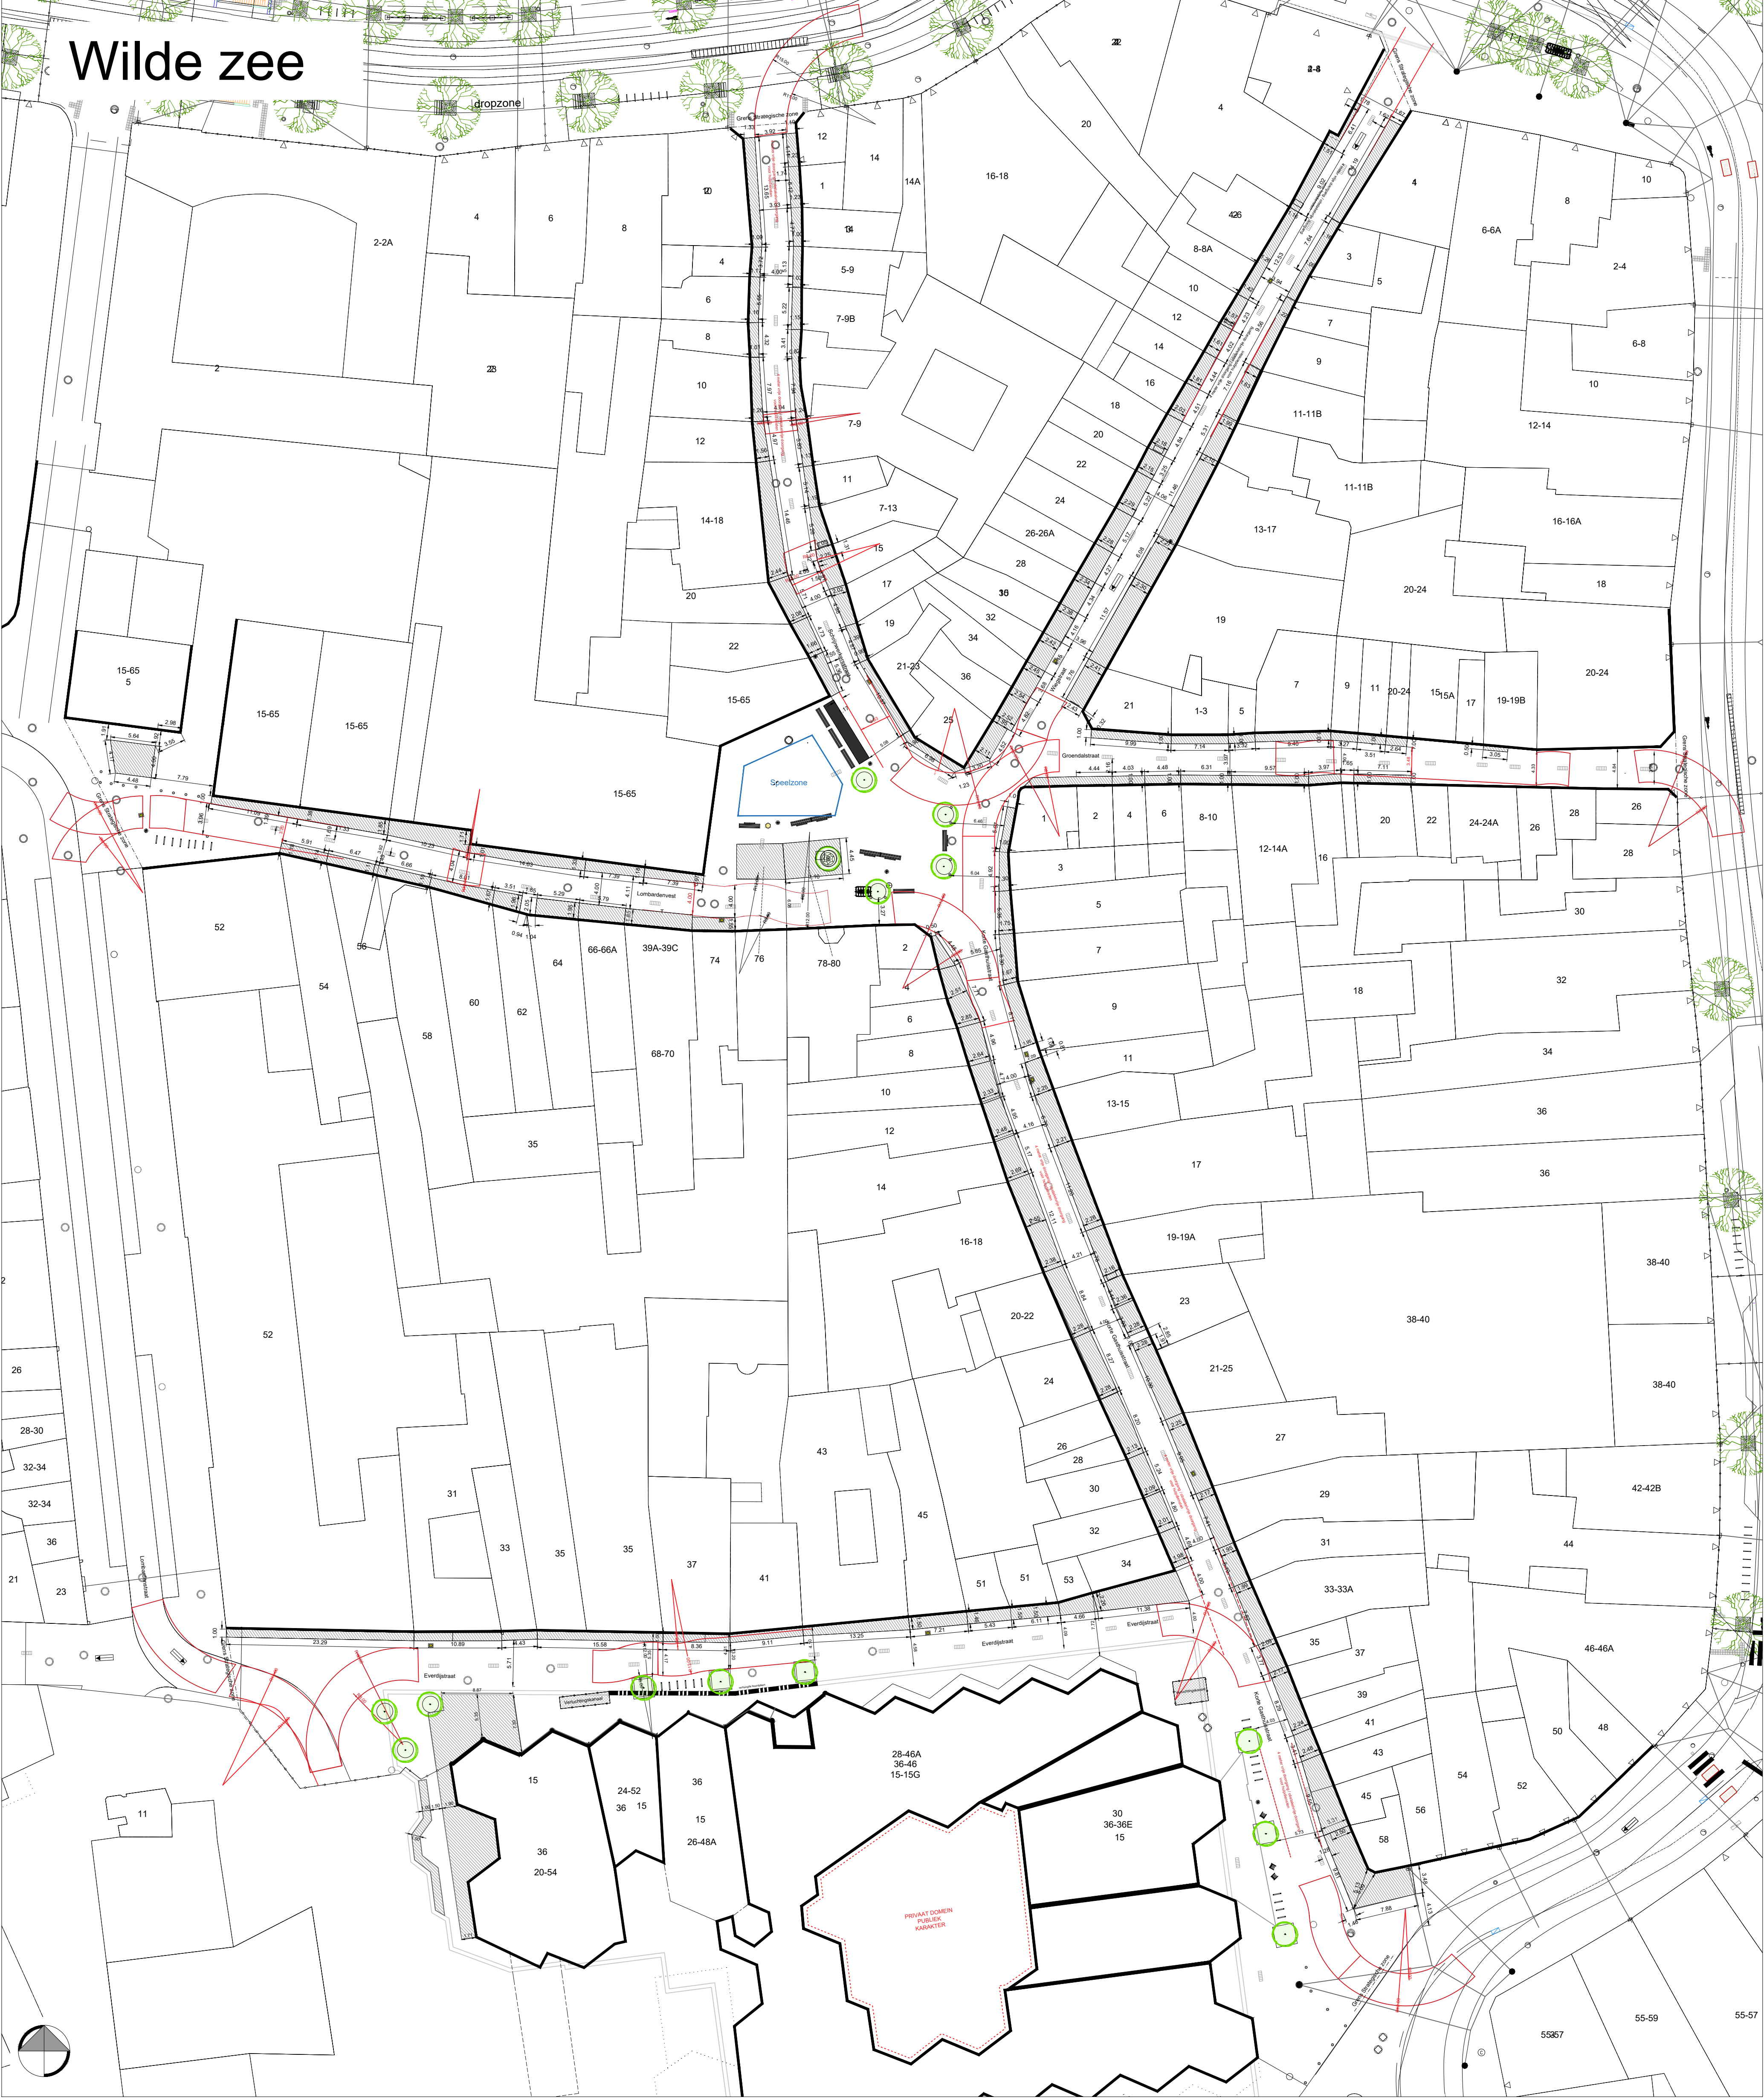


Wilde zee

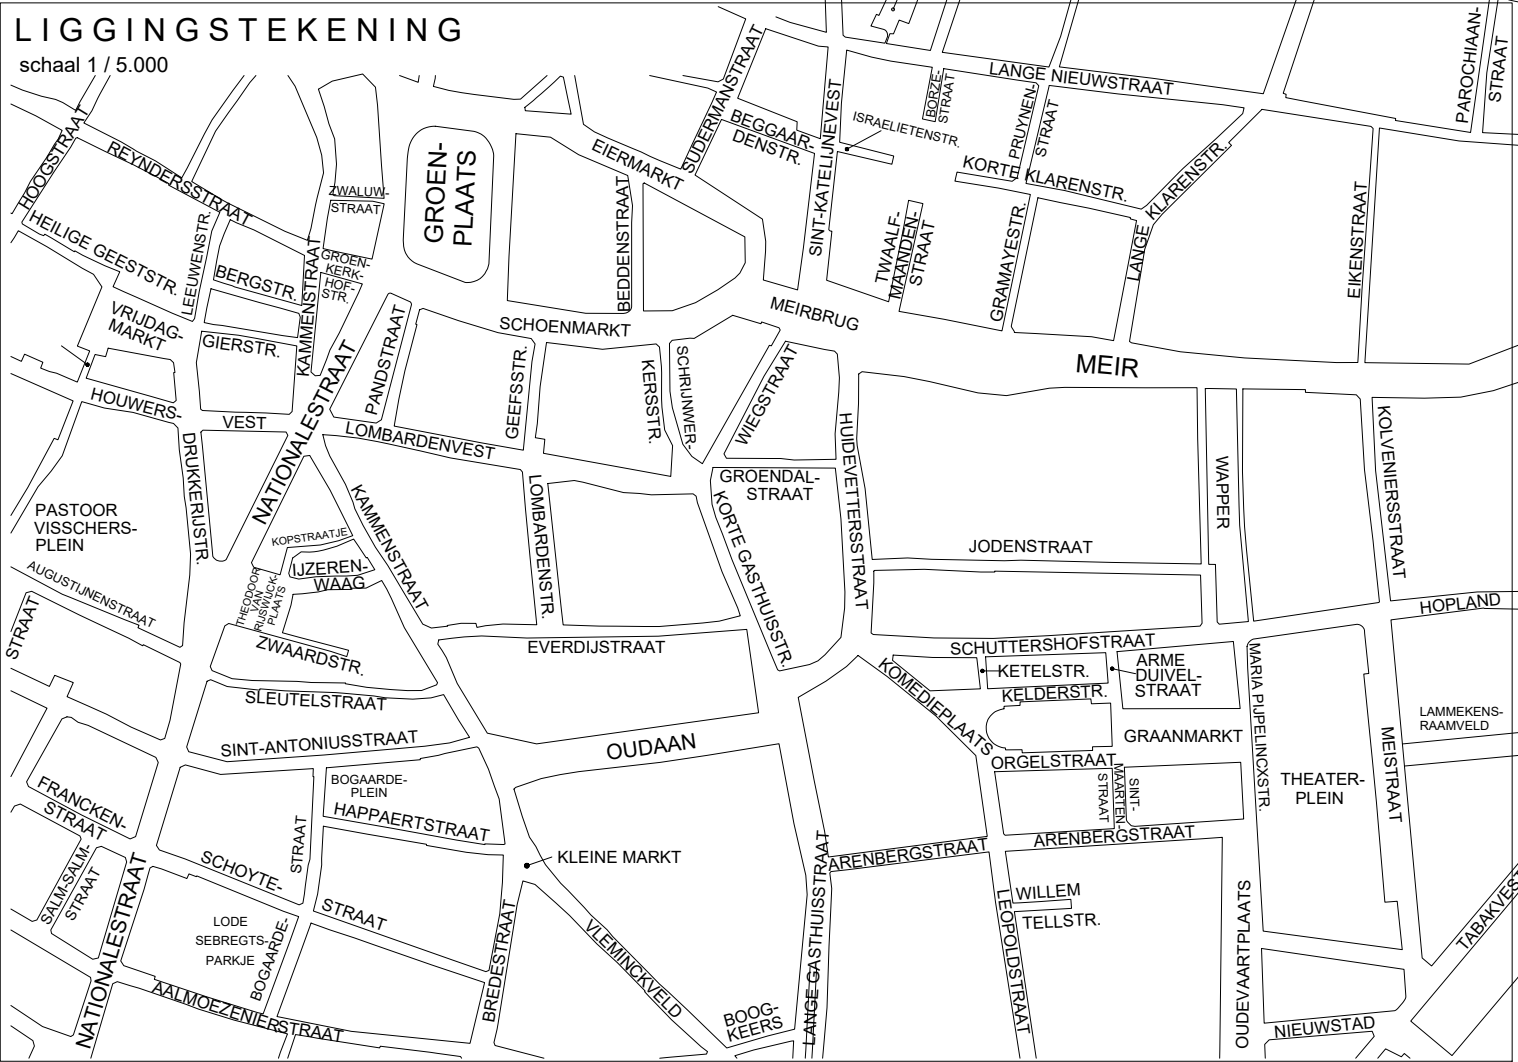

Wijziging
Nummer: 1
Datum: 30/01/2025
September 2024
Aard van wijziging: Opmaak terrasplan
Goedkeuring plan brandweer

VERKLARING ONTWERP:

- Einde der werken
- ▨ Terraszone
- Hydrant
- Boom
- ▬ Zitbank
- ☀ Lichtmast
- ⊕ Wegwijzer
- Fietsbeugel
- ⊙ Papiermand
- Paal

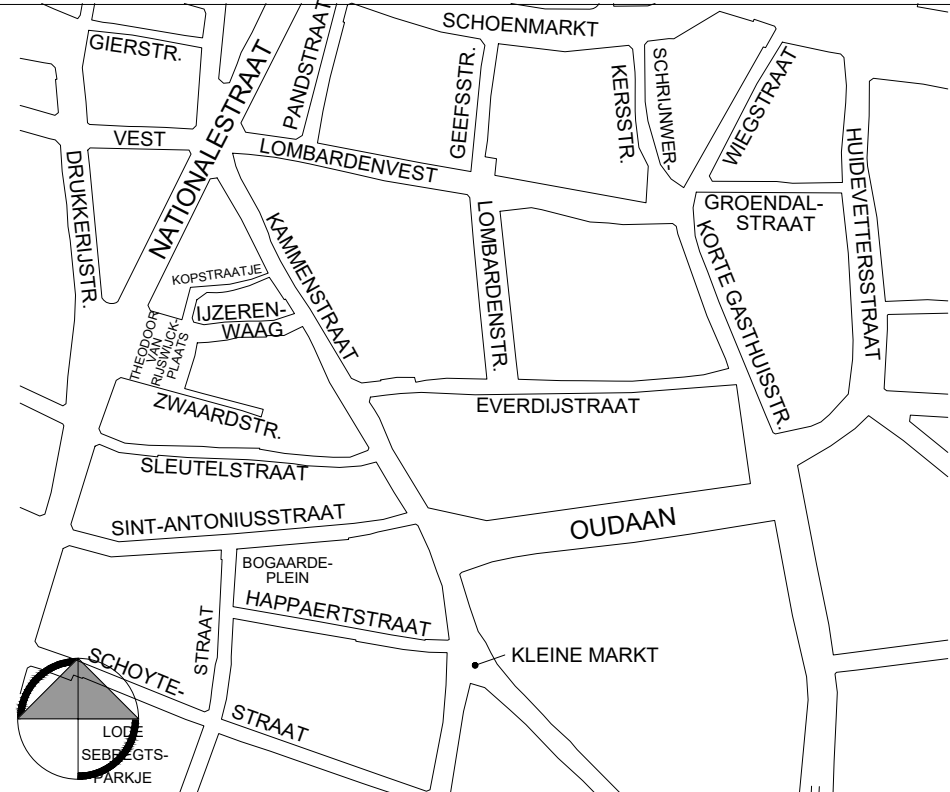 STAD ANTWERPEN District Antwerpen		Stadsontwikkeling / Ontwerp & Uitvoering Publieke Ruimte	
Wilde zee		Strategische horecakern Wilde Zee Groenendalstraat Wiegstraat Schrijnwerkerstraat Lombardenvest Korte Gasthuisstraat	
		Bestaande toestand ingetekend op basis van opmetingsplan Grondplan	
			
Dossiernummer	SWOU00	Diensthooft ontwerp	Johan Pieraerts
Plannummer	1/#	Leidend ambtenaar	Kristof Peeters
Schaal	1/200	Projectleider	---
25/02/2025		Ontwerper	---
Wijziging 1		Ingenieur	---

Agreed uit op 26/02/2025 9:31:18
20250205_Kem_Wilde Zee_

Basagegegevens #####