



Brandweer:

- bocht 11-15m, 4m breedte (4m van gevels)
- 2m van gevel blijven (geen opstellingen)
- Hydranten vrij en bereikbaar houden (1m rondom rond en doorgang vrij)

4,5m = zijgevel Köln


5m = 4 cm

4m = 3.2 cm

2 m = 1.6 cm

1m = 0,8 cm

4m

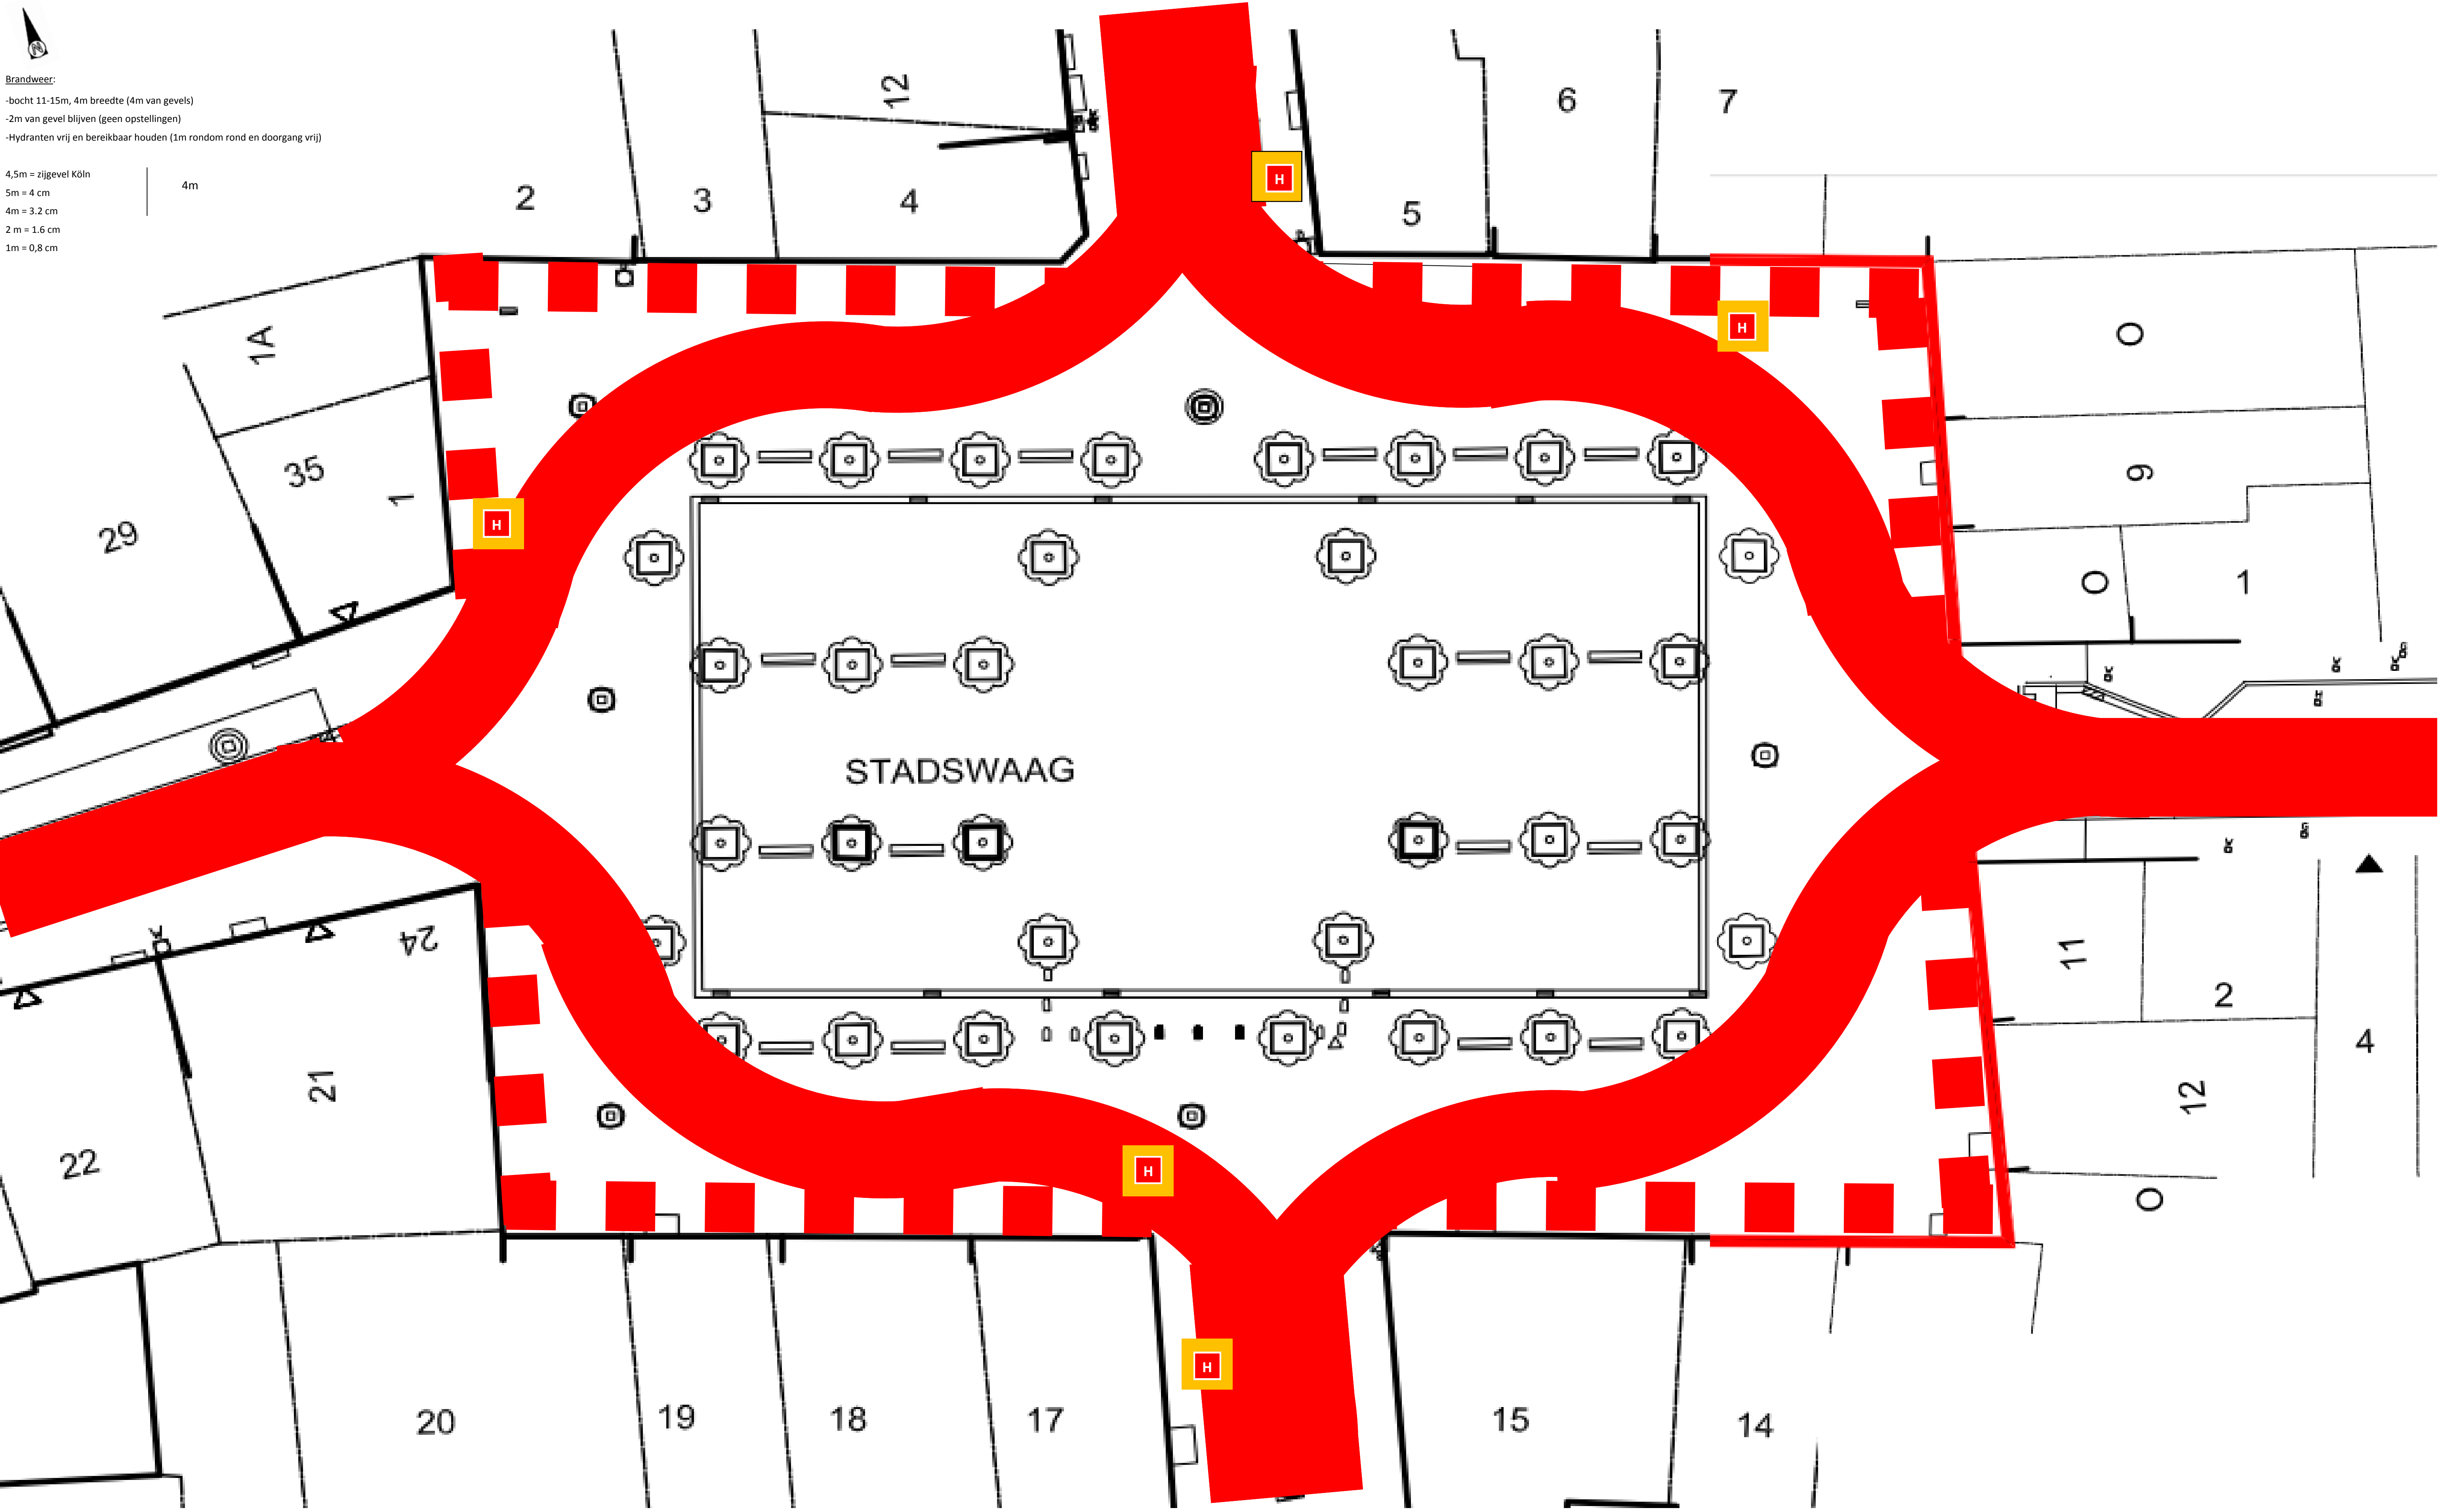



Brandweer:

- bocht 11-15m, 4m breedte (4m van gevels)
- 2m van gevel blijven (geen opstellingen)
- Hydranten vrij en bereikbaar houden (1m rondom rond en doorgang vrij)

4,5m = zijgevel Köln
5m = 4 cm
4m = 3,2 cm
2 m = 1,6 cm
1m = 0,8 cm

