


Kern Zuid: Nationalestraat - Prekerplein

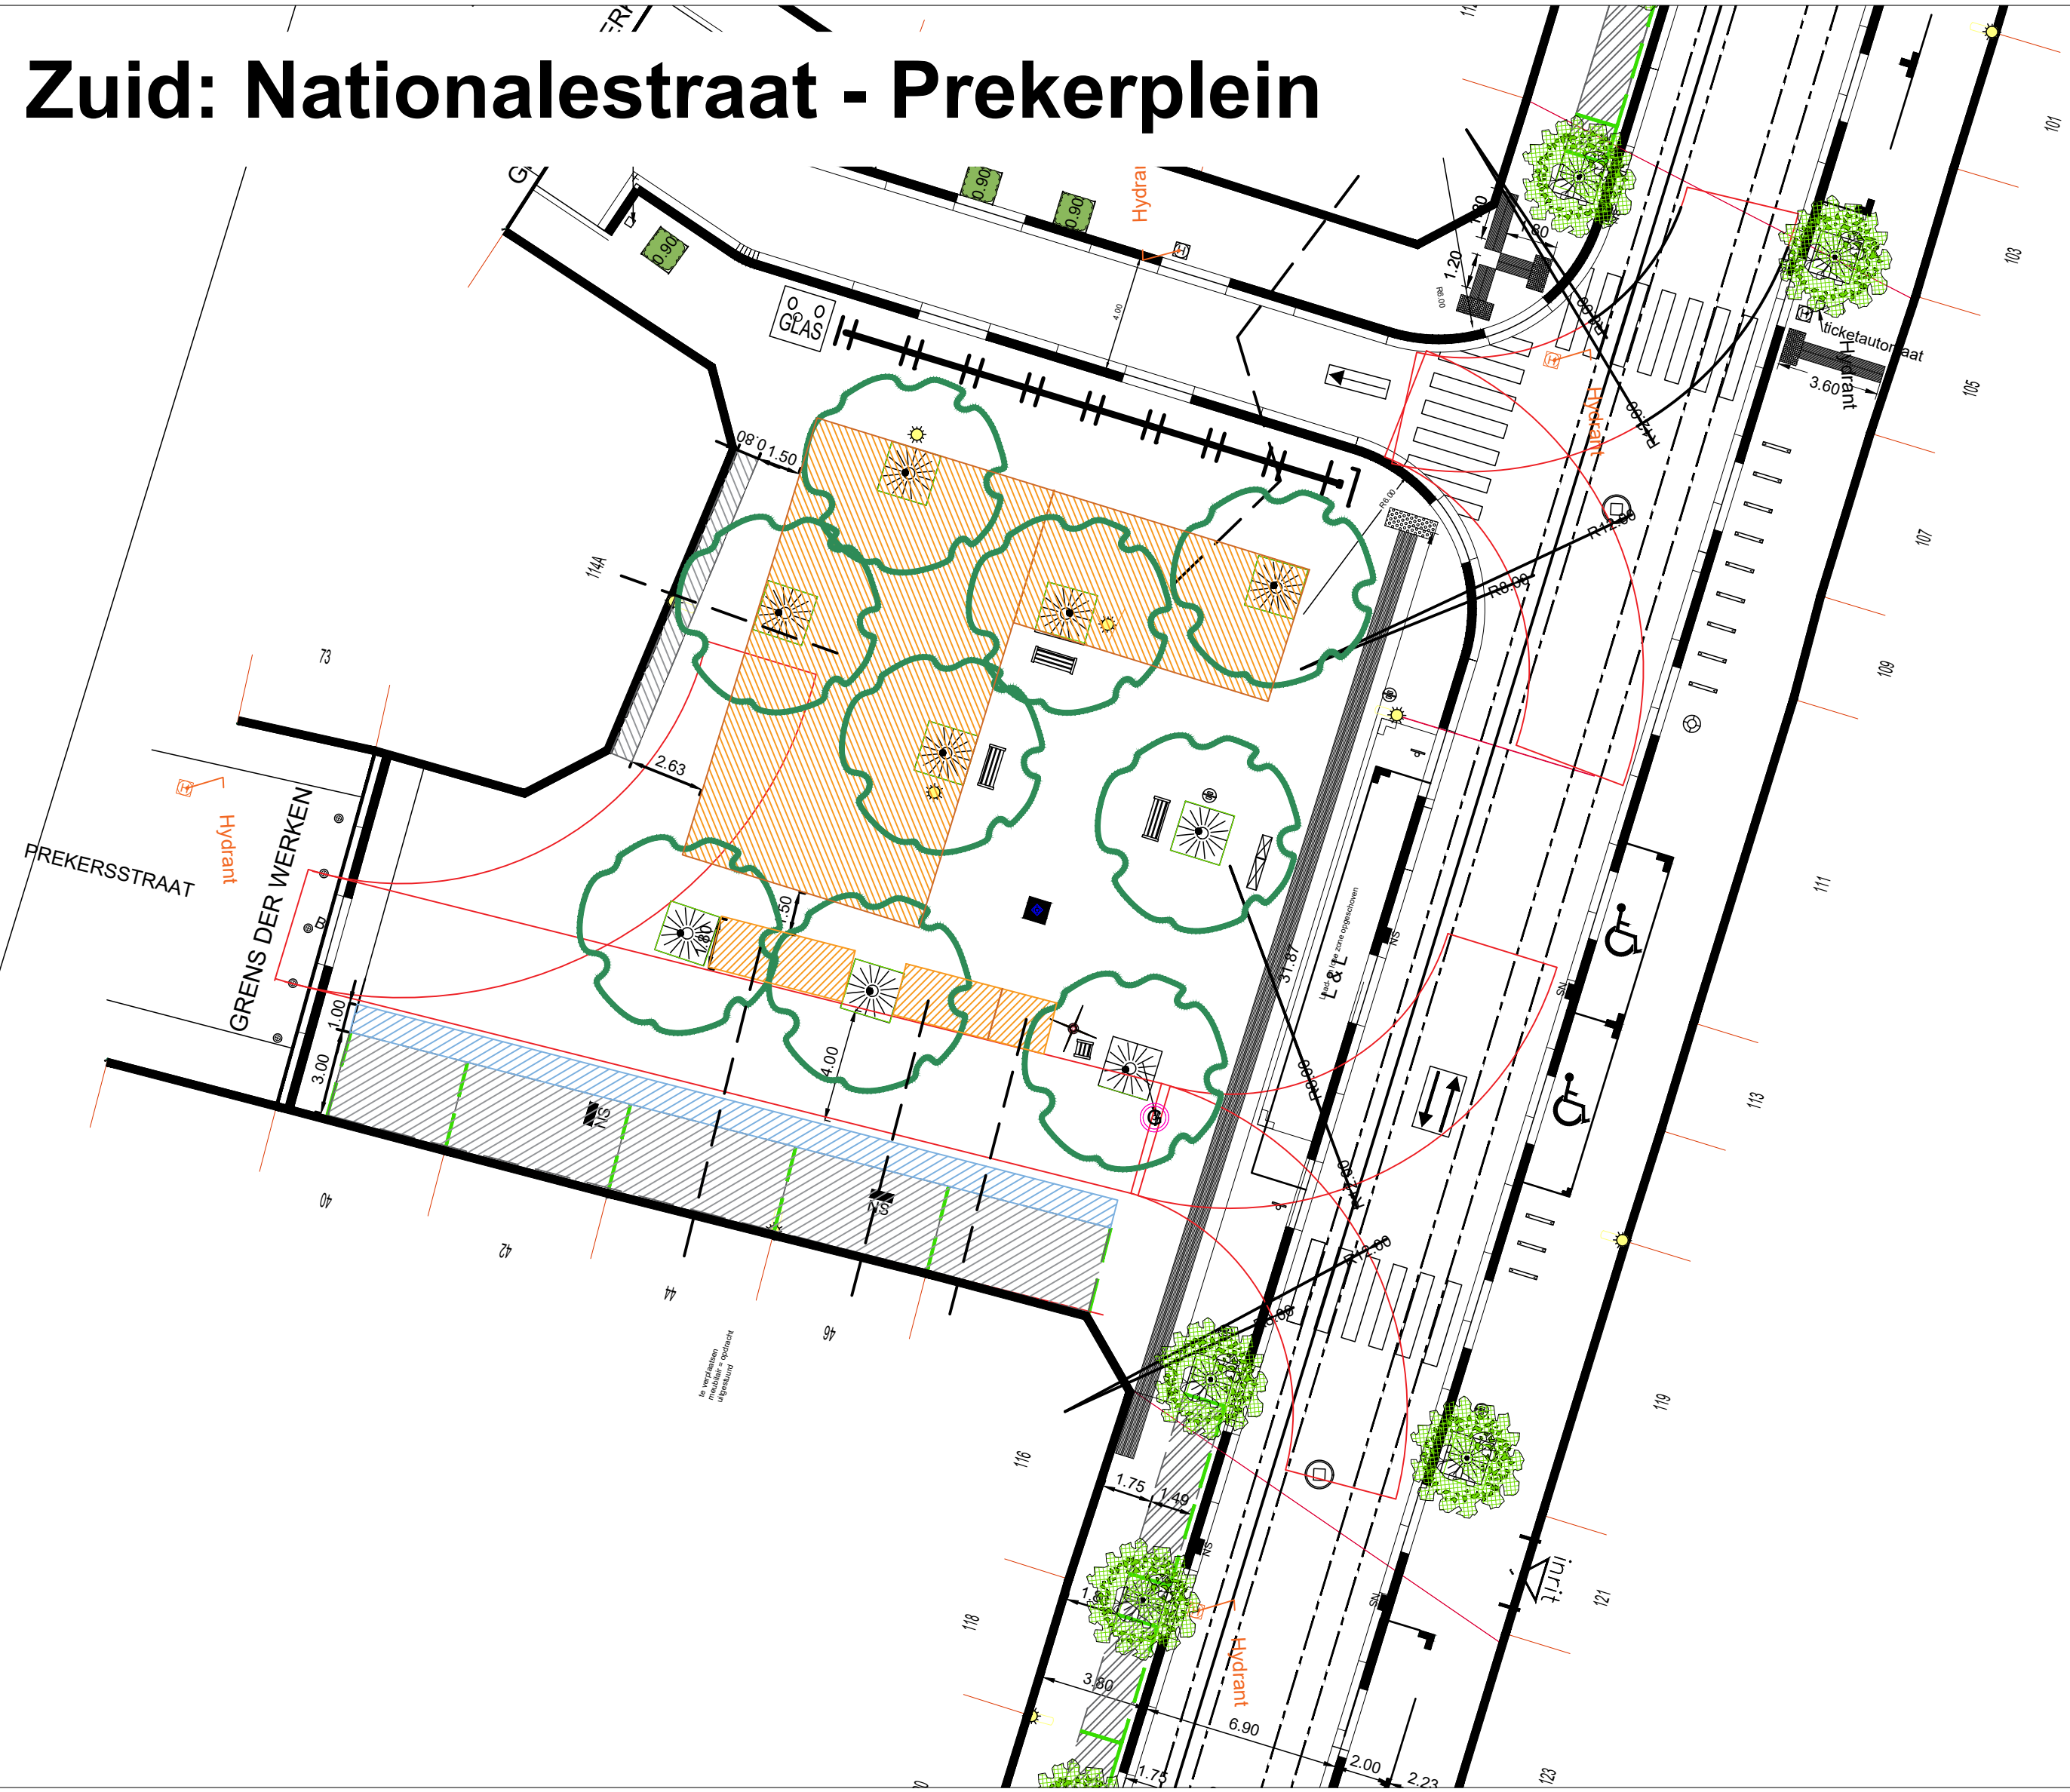

- VERKLARING ONTWERP:
- Terrasafbakening
 - Gevelterras
 - 1m obstakelvrije terraszone gevelterras
 - Eilandterras
 - Hydrant, locatie overgenomen uit aquawards
 - 3 meter vrije doorgang voor hulpdiensten en doorgang voetgangerstroom
 - Object te verplaatsen
 - Papiermand
 - nutskast
 - kolk
 - Wegwijzer
 - Paal
 - Aanduiding rijrichting
 - Verlichtingspaal
 - Vlaggenmast
 - Paaltje
 - Putdeksel
 - Boom
 - Plantenbak
 - Koetssteen
 - Koetssteen
 - Zitbank
 - Paaltje


Wijziging		
Nummer:	Datum:	Aard van wijziging:
1	11/08/2023	Opmaak bestaande toestand op basis van opmetingsplan
2	09/08:2023	Klankbordgroep

STAD ANTWERPEN District Antwerpen	Stadsontwikkeling / Ontwerp & Uitvoering Publieke Ruimte
--------------------------------------	--

Prekerplein	Kern Zuid- Nationalestraat
-------------	----------------------------

Herziening strategische horecakernen 2023

Grondplan

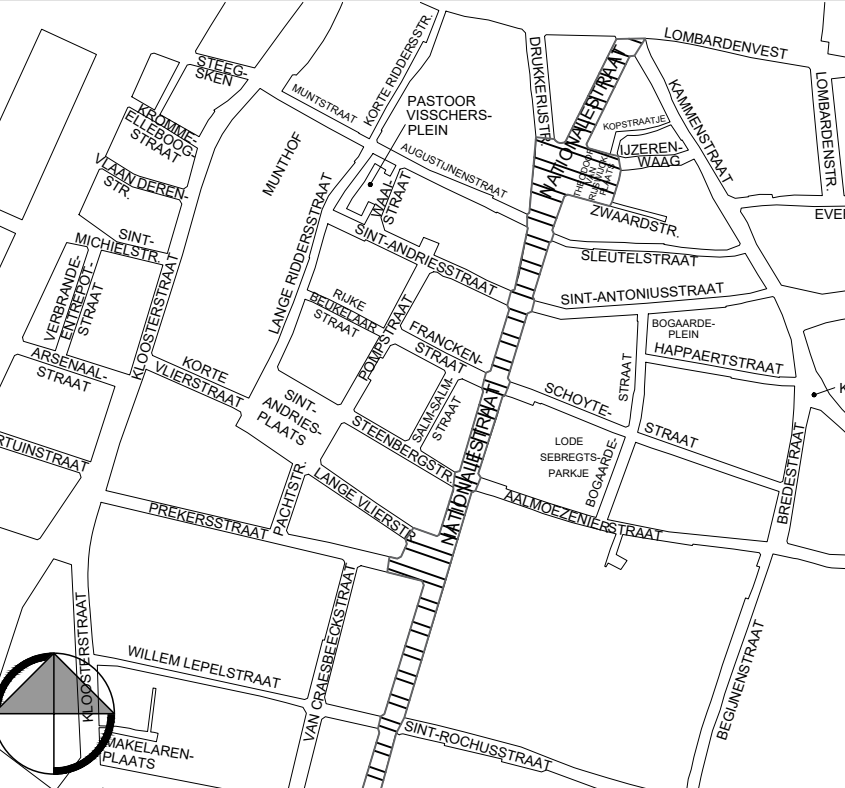

Dossiernummer	Diensthooft ontwerp	Johan Pieraerts
Plannummer	Projectleider	Terrasteam
Schaal	1/200	
September 2023		
Wijziging		

20230831_Kern_Zuid_Nationalestraat_Afgedrukt op 31/08/2023 17:53:50